


Station : **AVIGNON**
 Site : **Mont Ventoux**
 Canal : **41**
 Polarisation : **horizontale**
 PARmax : **450 W**

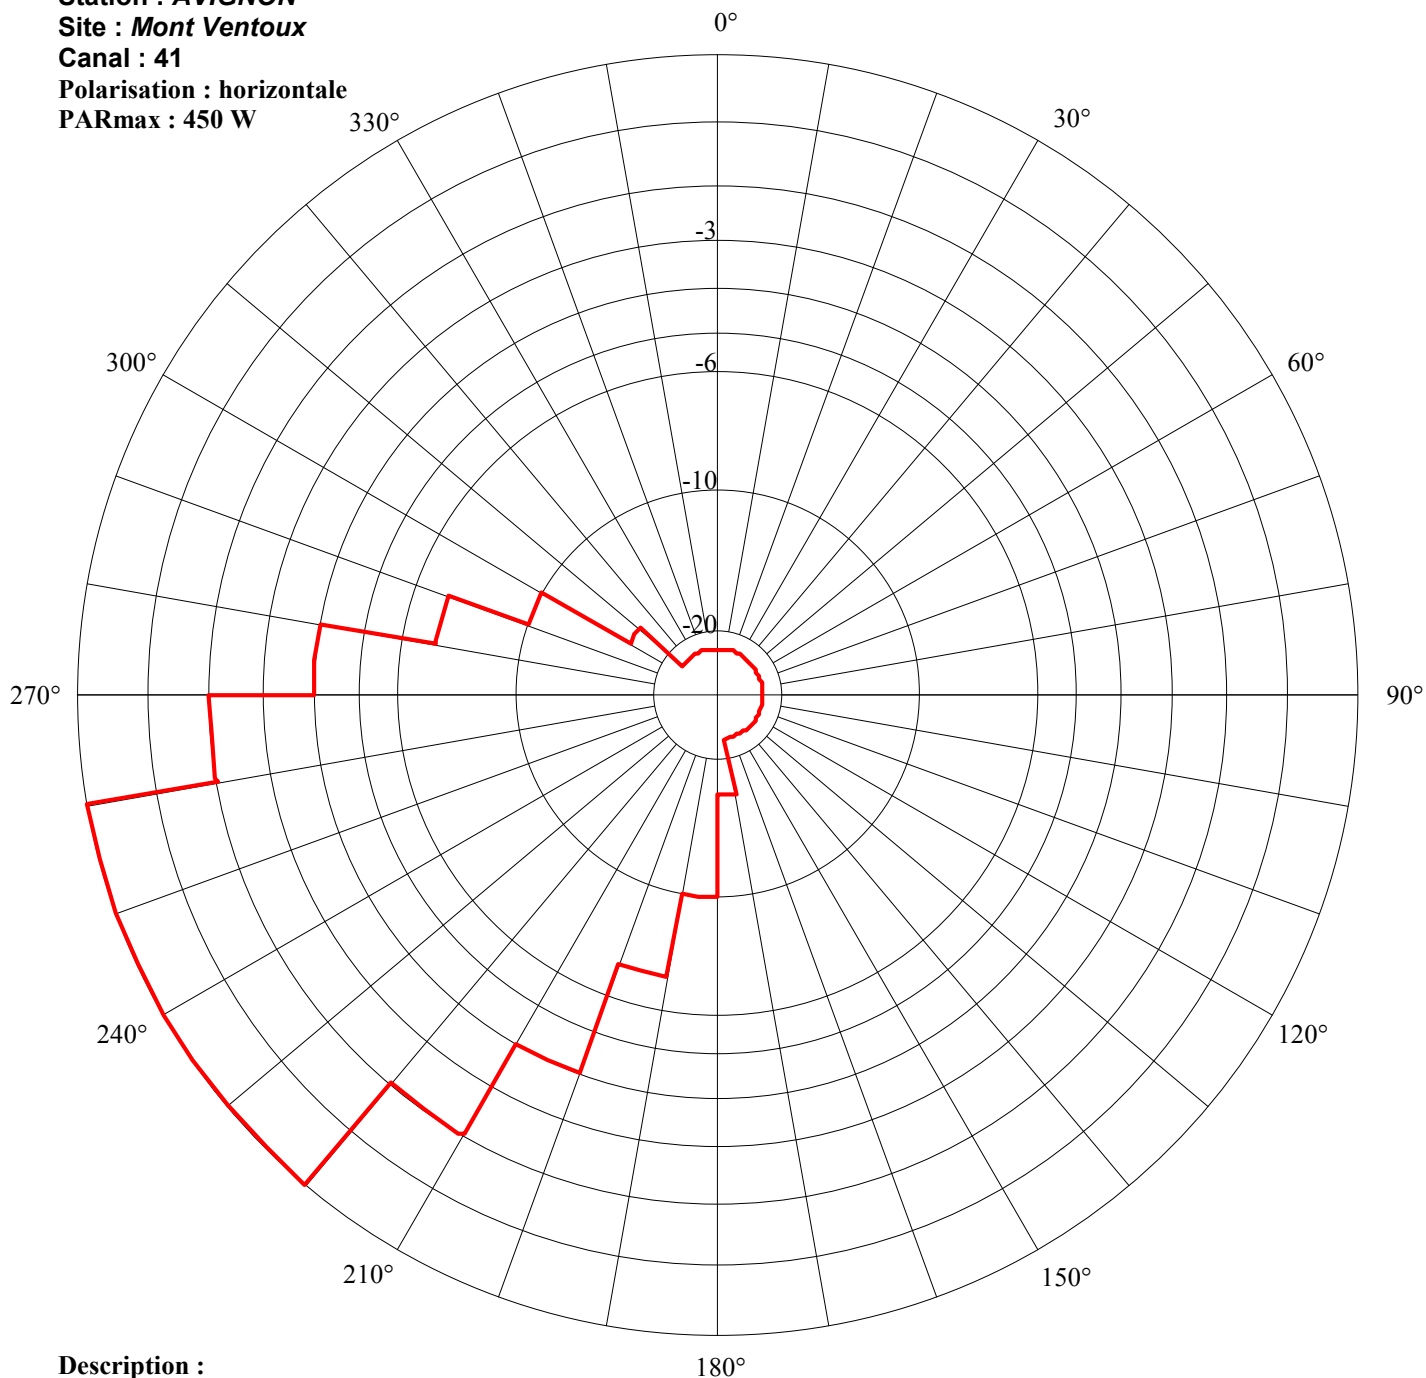

Description :


Secteur/Azimut	Restriction	PAR résultante(kW)
170/180	16	0,011
180/190	10	0,045
190/200	7	0,090
200/210	4	0,179
210/220	2	0,284
260/270	2	0,284
270/280	4	0,179
280/290	7	0,090
290/300	10	0,045

180°

Secteur/Azimut	Restriction	PAR résultante(kW)
300/310	16	0,011
310/170	23	0,002

La PAR sera maximale sous le site -3° .
 Elle sera atténuée de 10 dB sous le site -1.5° et de 20 dB sous le site -1° .

Station : **AVIGNON**
 Site : **Mont Ventoux**
 Canal : **43**
 Polarisation : **horizontale**
 PARmax : **450 W**

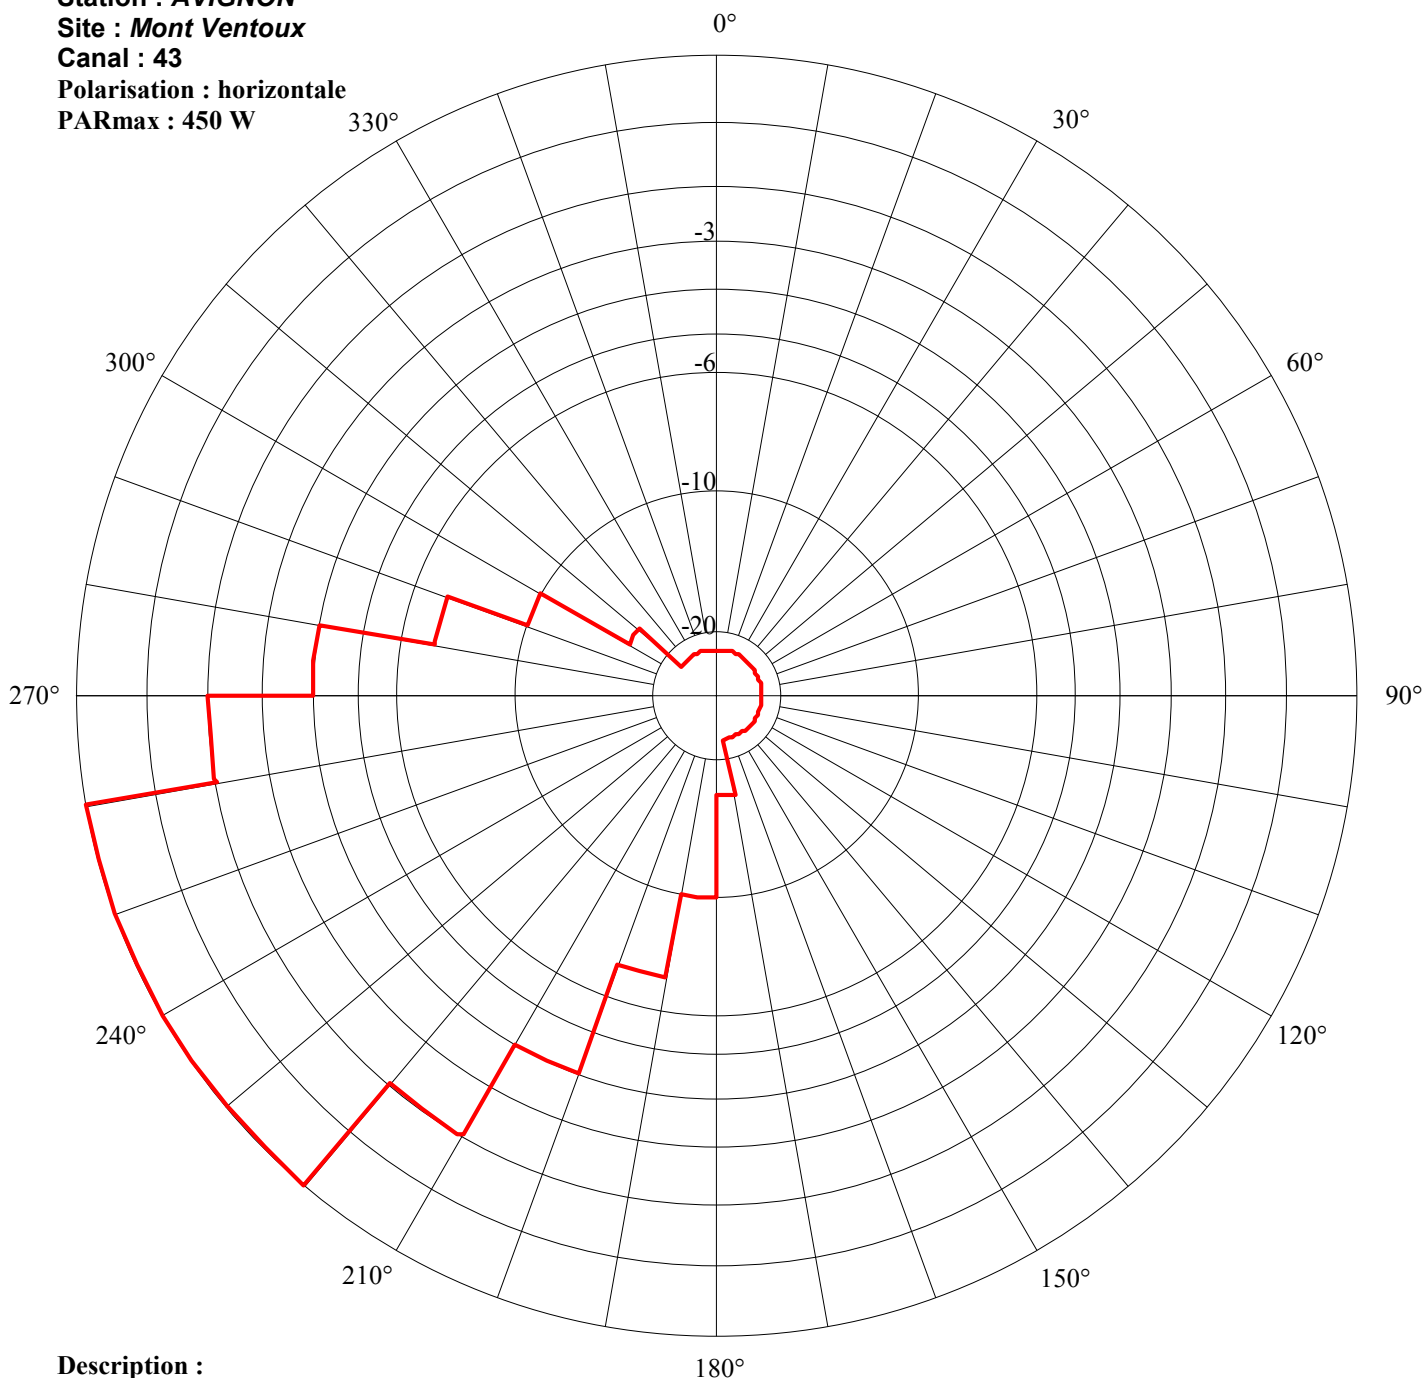

Description :


Secteur/Azimut	Restriction	PAR résultante(kW)
170/180	16	0,011
180/190	10	0,045
190/200	7	0,090
200/210	4	0,179
210/220	2	0,284
260/270	2	0,284
270/280	4	0,179
280/290	7	0,090
290/300	10	0,045

180°

Secteur/Azimut	Restriction	PAR résultante(kW)
300/310	16	0,011
310/170	23	0,002

La PAR sera maximale sous le site -3°. Elle sera atténuée de 10 dB sous le site -1.5° et de 20 dB sous le site -1°. On veillera à prendre les dispositions nécessaires pour garantir la compatibilité avec le canal 43 de LYON MONT PILAT ainsi que le canal 43 de TRETTS.

Station : **AVIGNON**
 Site : **Mont Ventoux**
 Canal : **46**
 Polarisation : **horizontale**
 PARmax : **450 W**

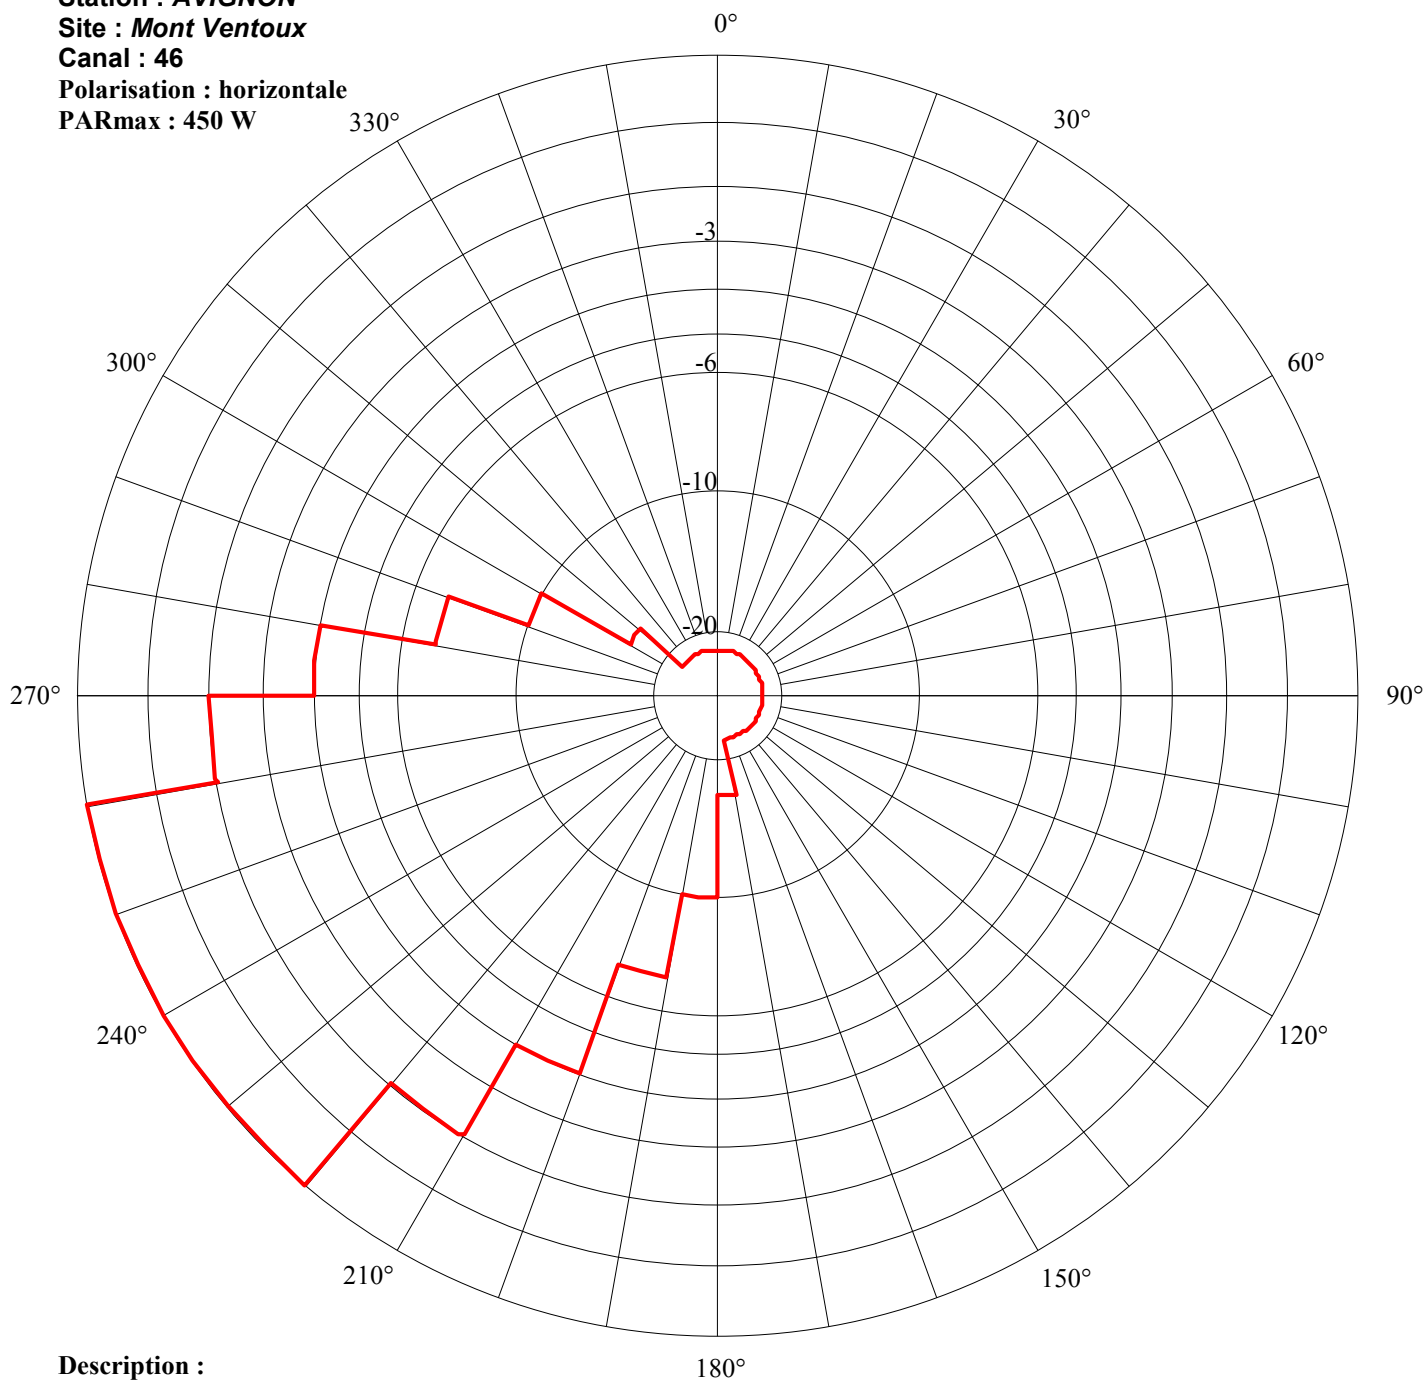

Description :


Secteur/Azimut	Restriction	PAR résultante(kW)
170/180	16	0,011
180/190	10	0,045
190/200	7	0,090
200/210	4	0,179
210/220	2	0,284
260/270	2	0,284
270/280	4	0,179
280/290	7	0,090
290/300	10	0,045

180°

Secteur/Azimut	Restriction	PAR résultante(kW)
300/310	16	0,011
310/170	23	0,002

La PAR sera maximale sous le site -3° . Elle sera atténuée de 10 dB sous le site -1.5° et de 20 dB sous le site -1° .
 On veillera à prendre les dispositions nécessaires pour garantir la compatibilité avec le canal 46 de LYON MONT PILAT.

Station : **AVIGNON**
 Site : **Mont Ventoux**
 Canal : **51**
 Polarisation : **horizontale**
 PARmax : **450 W**

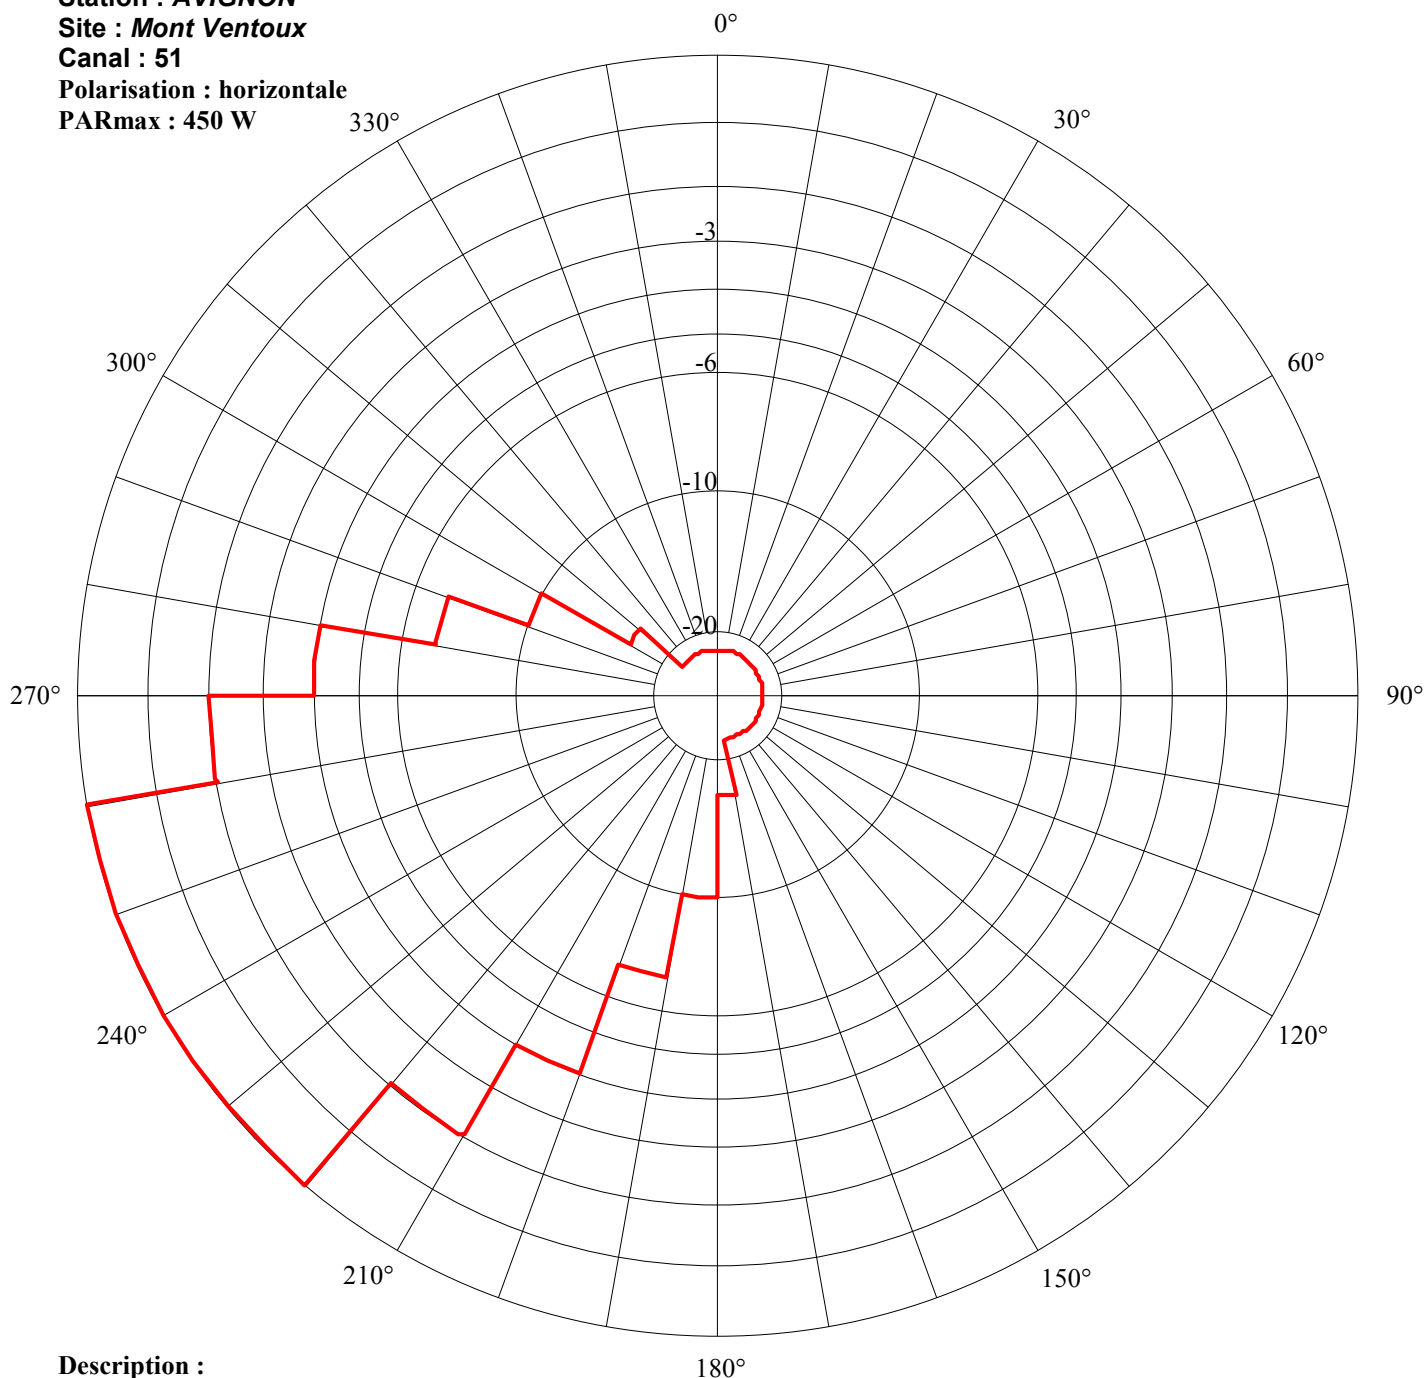

Description :


Secteur/Azimut	Restriction	PAR résultante(kW)
170/180	16	0,011
180/190	10	0,045
190/200	7	0,090
200/210	4	0,179
210/220	2	0,284
260/270	2	0,284
270/280	4	0,179
280/290	7	0,090
290/300	10	0,045

180°

Secteur/Azimut	Restriction	PAR résultante(kW)
300/310	16	0,011
310/170	23	0,002

La PAR sera maximale sous le site -3° . Elle sera atténuée de 10 dB sous le site -1.5° et de 20 dB sous le site -1° .
 On veillera à prendre les dispositions nécessaires pour garantir la compatibilité avec le canal 51 de LAMASTRE 1.

Station : **AVIGNON**
 Site : **Mont Ventoux**
 Canal : **54**
 Polarisation : **horizontale**
 PARmax : **450 W**

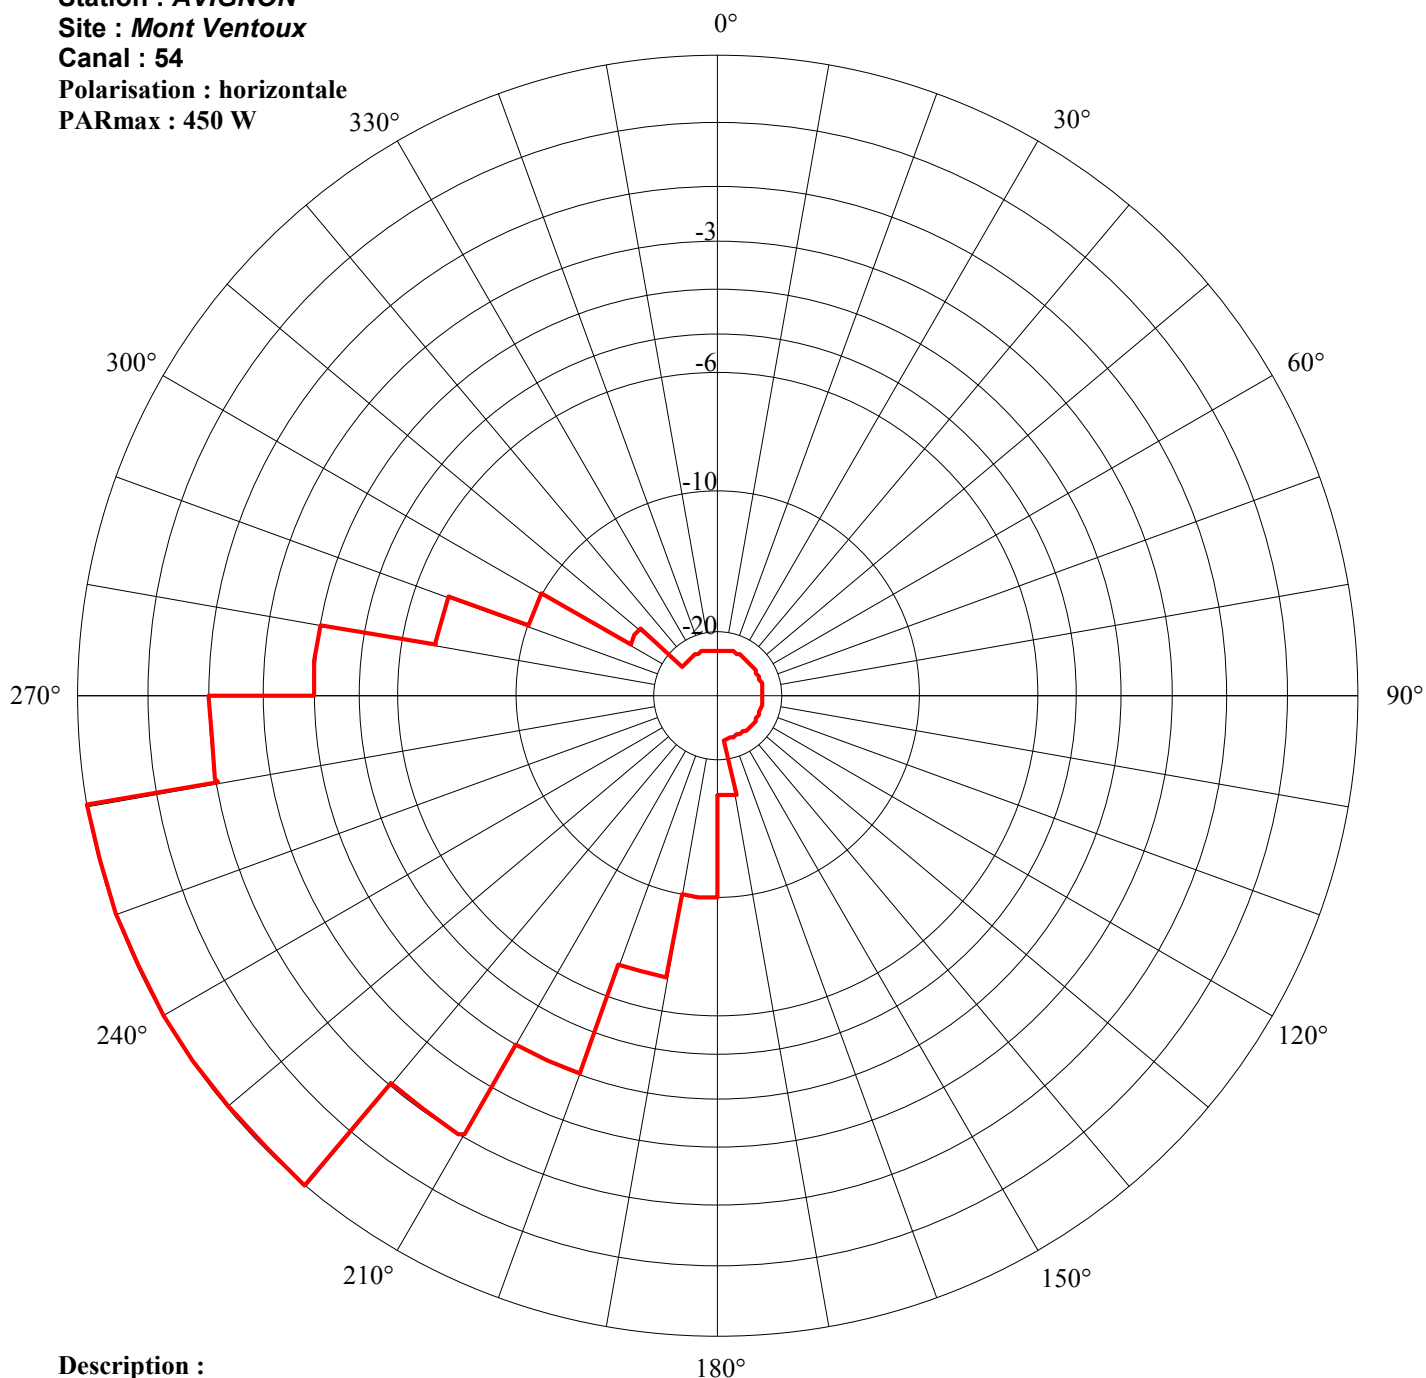

Description :

Secteur/Azimut	Restriction	PAR résultante(kW)
170/180	16	0,011
180/190	10	0,045
190/200	7	0,090
200/210	4	0,179
210/220	2	0,284
260/270	2	0,284
270/280	4	0,179
280/290	7	0,090
290/300	10	0,045

180°

Secteur/Azimut	Restriction	PAR résultante(kW)
300/310	16	0,011
310/170	23	0,002

La PAR sera maximale sous le site -3° . Elle sera atténuée de 10 dB sous le site -1.5° et de 20 dB sous le site -1° .
 On veillera à prendre les dispositions nécessaires pour garantir la compatibilité avec le canal 54 de TRETTS ainsi que le canal 54 de LAMASTRE 1.


Station : AVIGNON

Site : Mont Ventoux

Canal : 59

Polarisation : horizontale

PARmax : 450 W

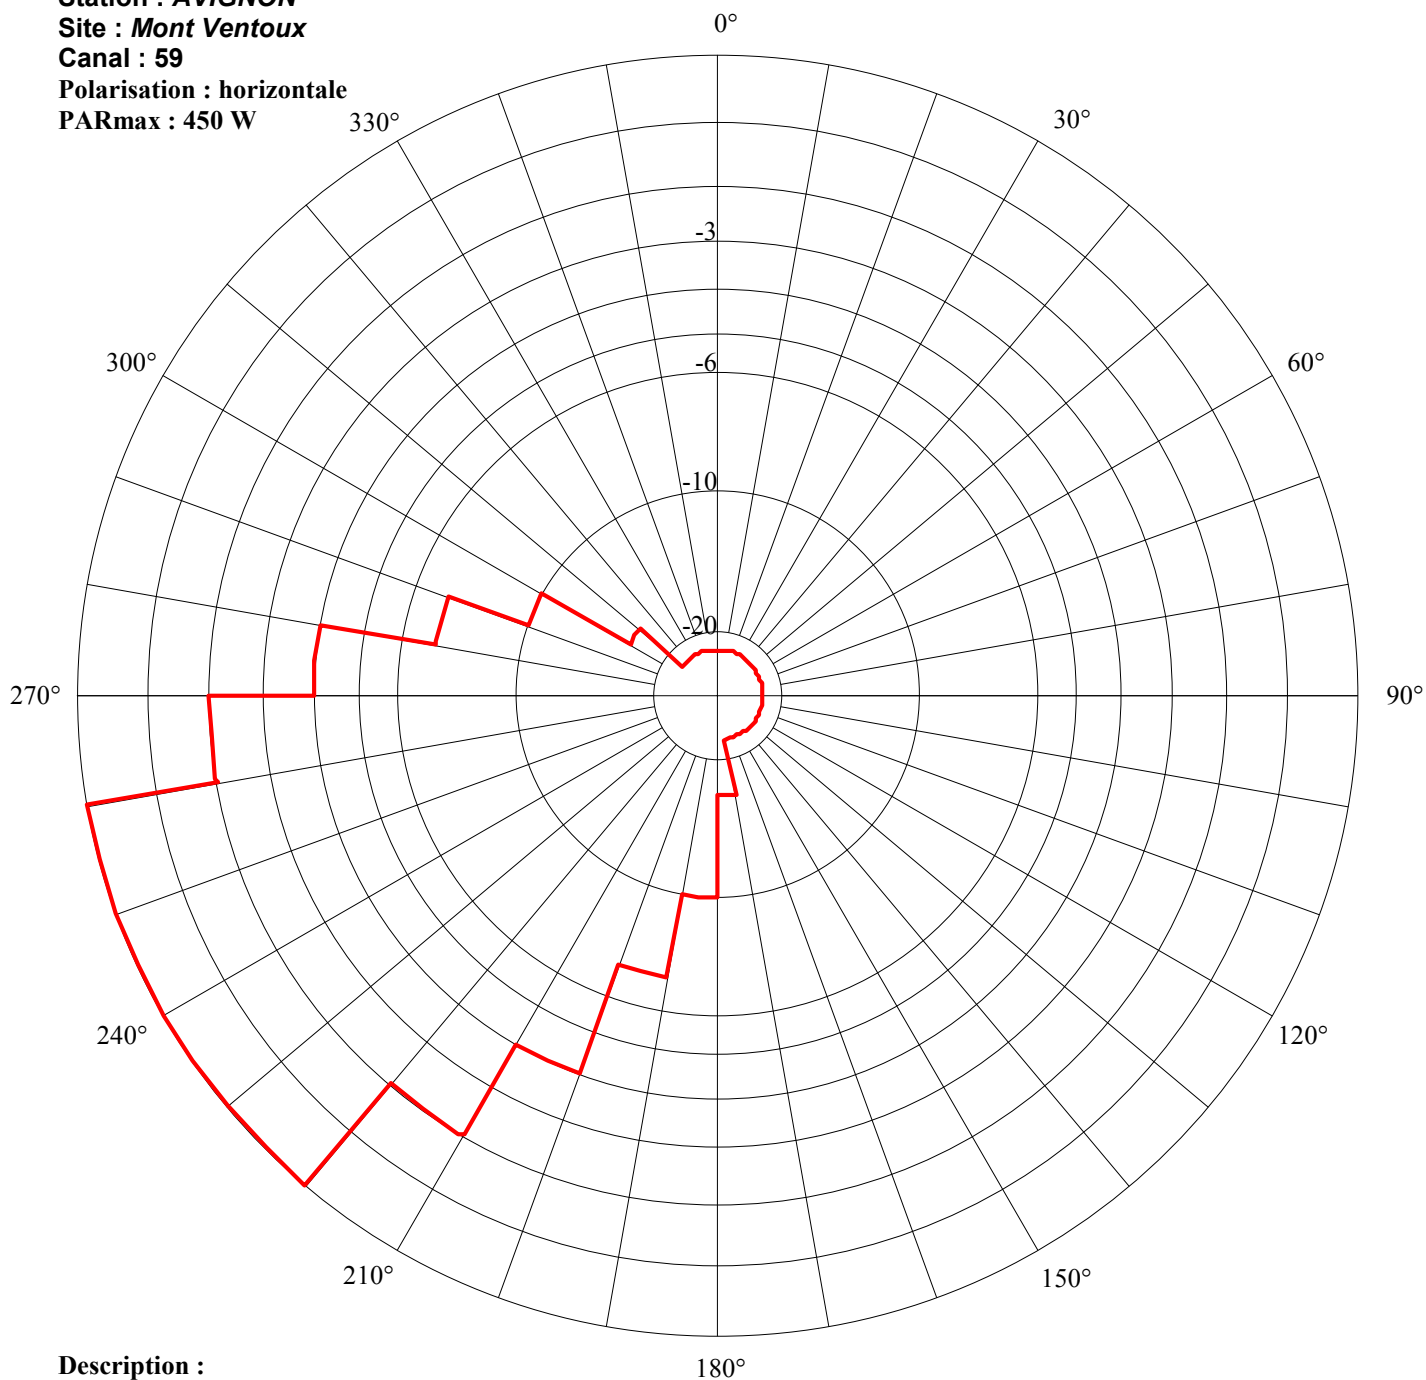

Description :

Secteur/Azimut	Restriction	PAR résultante(kW)
170/180	16	0,011
180/190	10	0,045
190/200	7	0,090
200/210	4	0,179
210/220	2	0,284
260/270	2	0,284
270/280	4	0,179
280/290	7	0,090
290/300	10	0,045

180°

Secteur/Azimut	Restriction	PAR résultante(kW)
300/310	16	0,011
310/170	23	0,002

La PAR sera maximale sous le site -3° .

Elle sera atténuée de 10 dB sous le site -1.5° et de 20 dB sous le site -1° .