



**Station : Anancy**  
**Site : Agglomération**  
**Canal : 22**  
**Polarisation : H**  
**PARmax : 50 W**

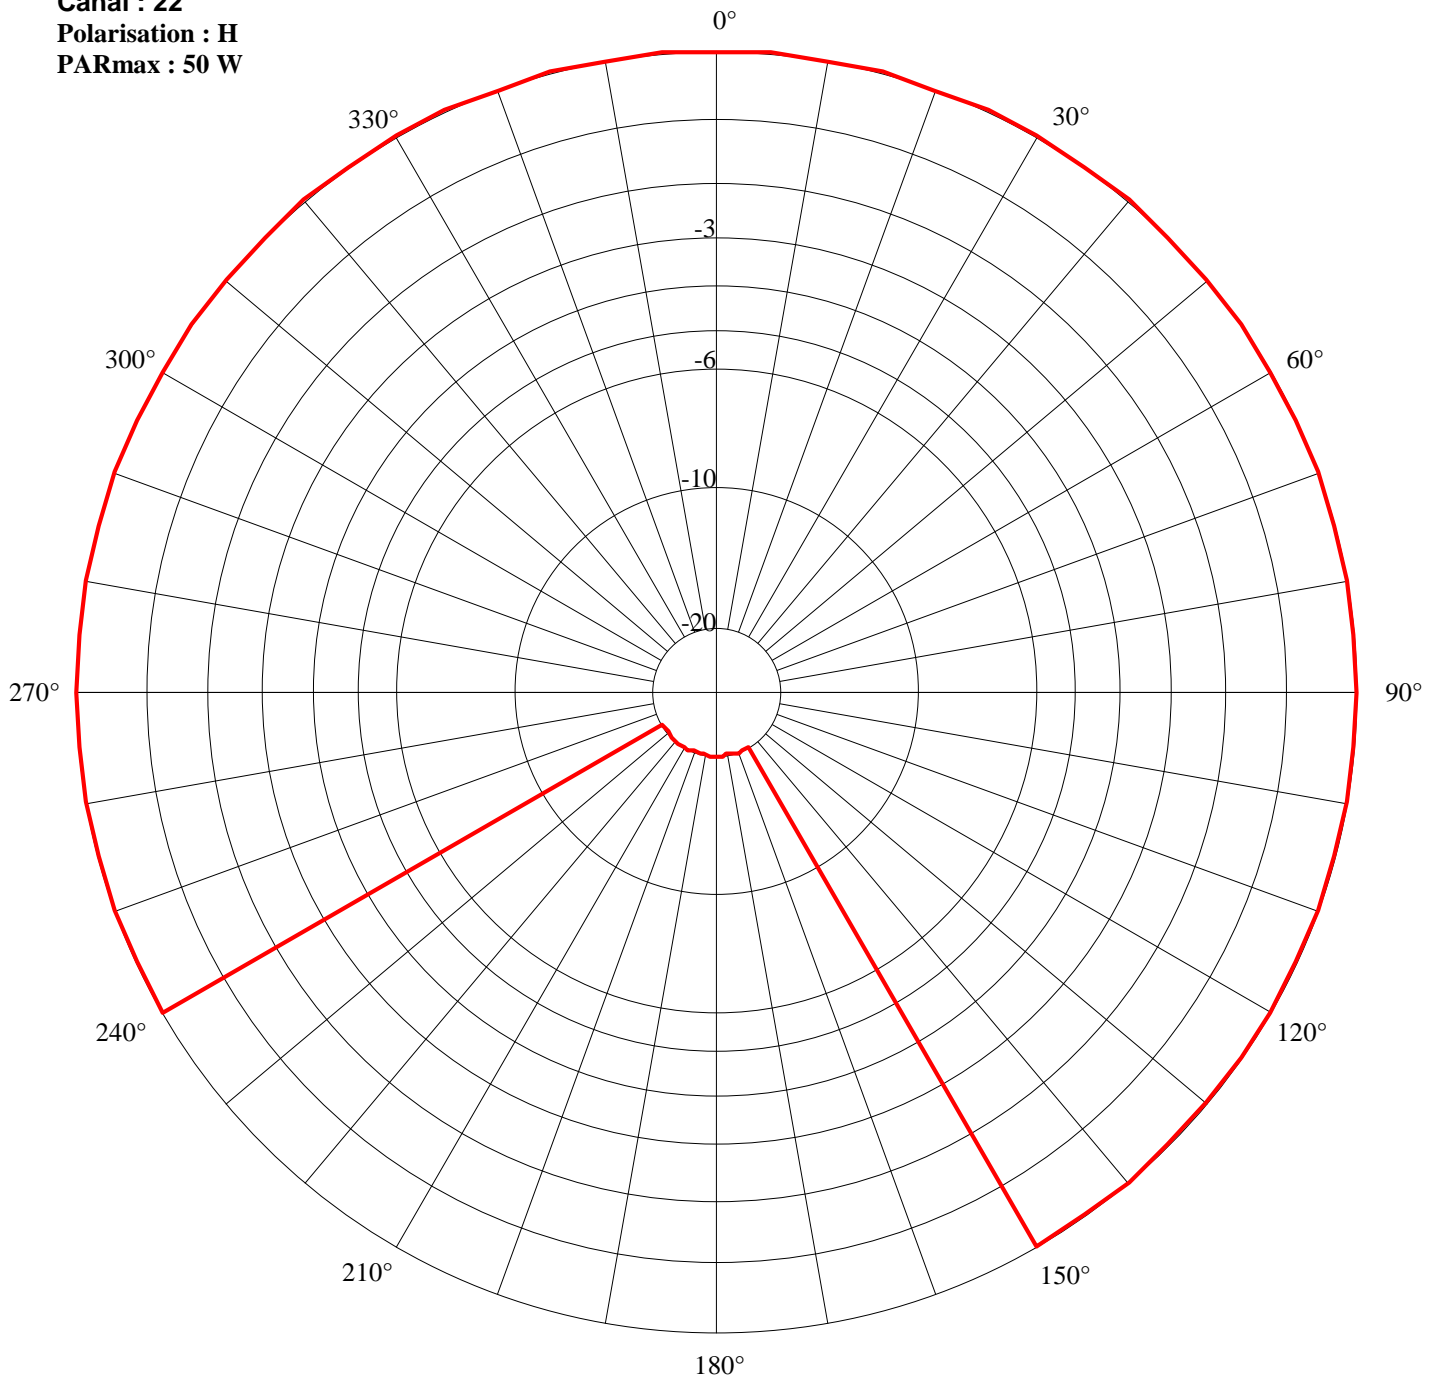

**Description :**

Secteur/Azimut	Restriction	PAR résultante(W)
150/240	20	0.5


Station : **Annecy**  
 Site : **Agglomération**  
 Canal : **25**  
 Polarisation : **H**  
 PARmax : **50 W**

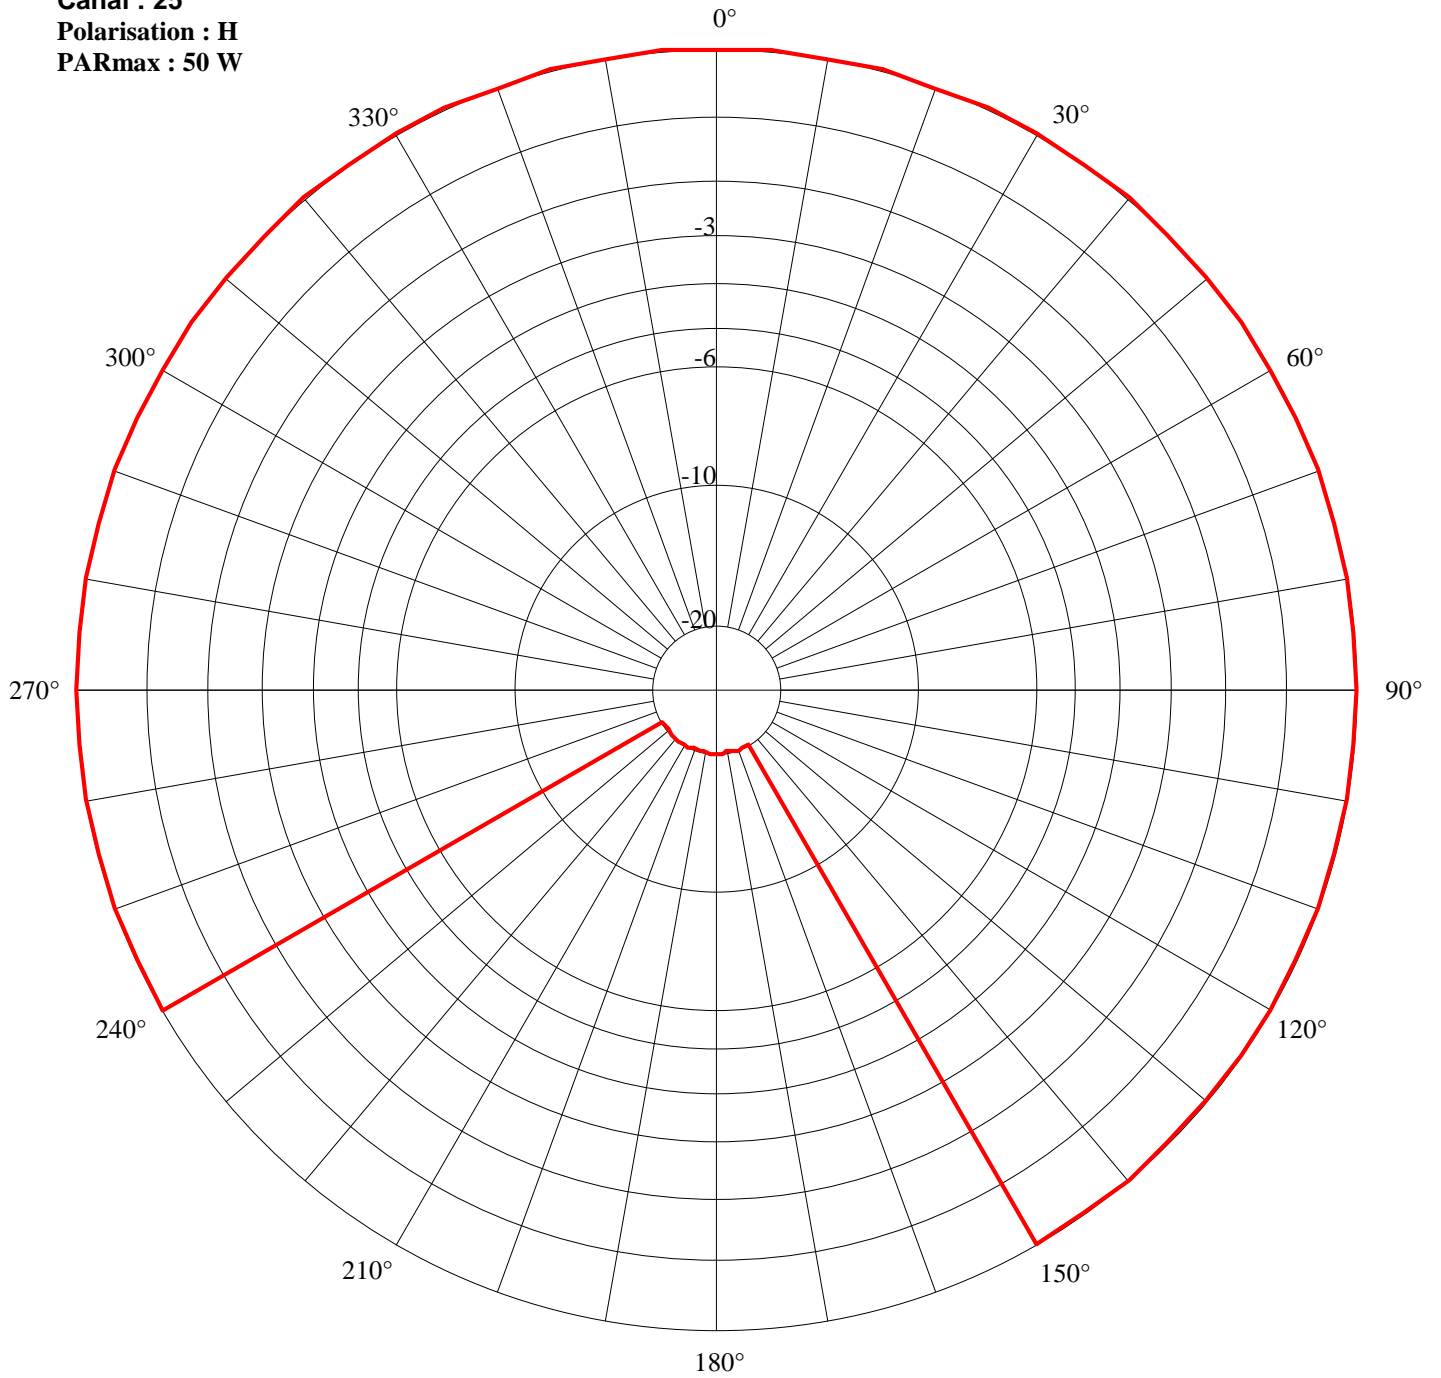

**Description :**

Secteur/Azimut	Restriction	PAR résultante(W)
150/240	20	0.5


Station : **Annecy**  
 Site : **Agglomération**  
 Canal : **28**  
 Polarisation : **H**  
 PARmax : **50 W**

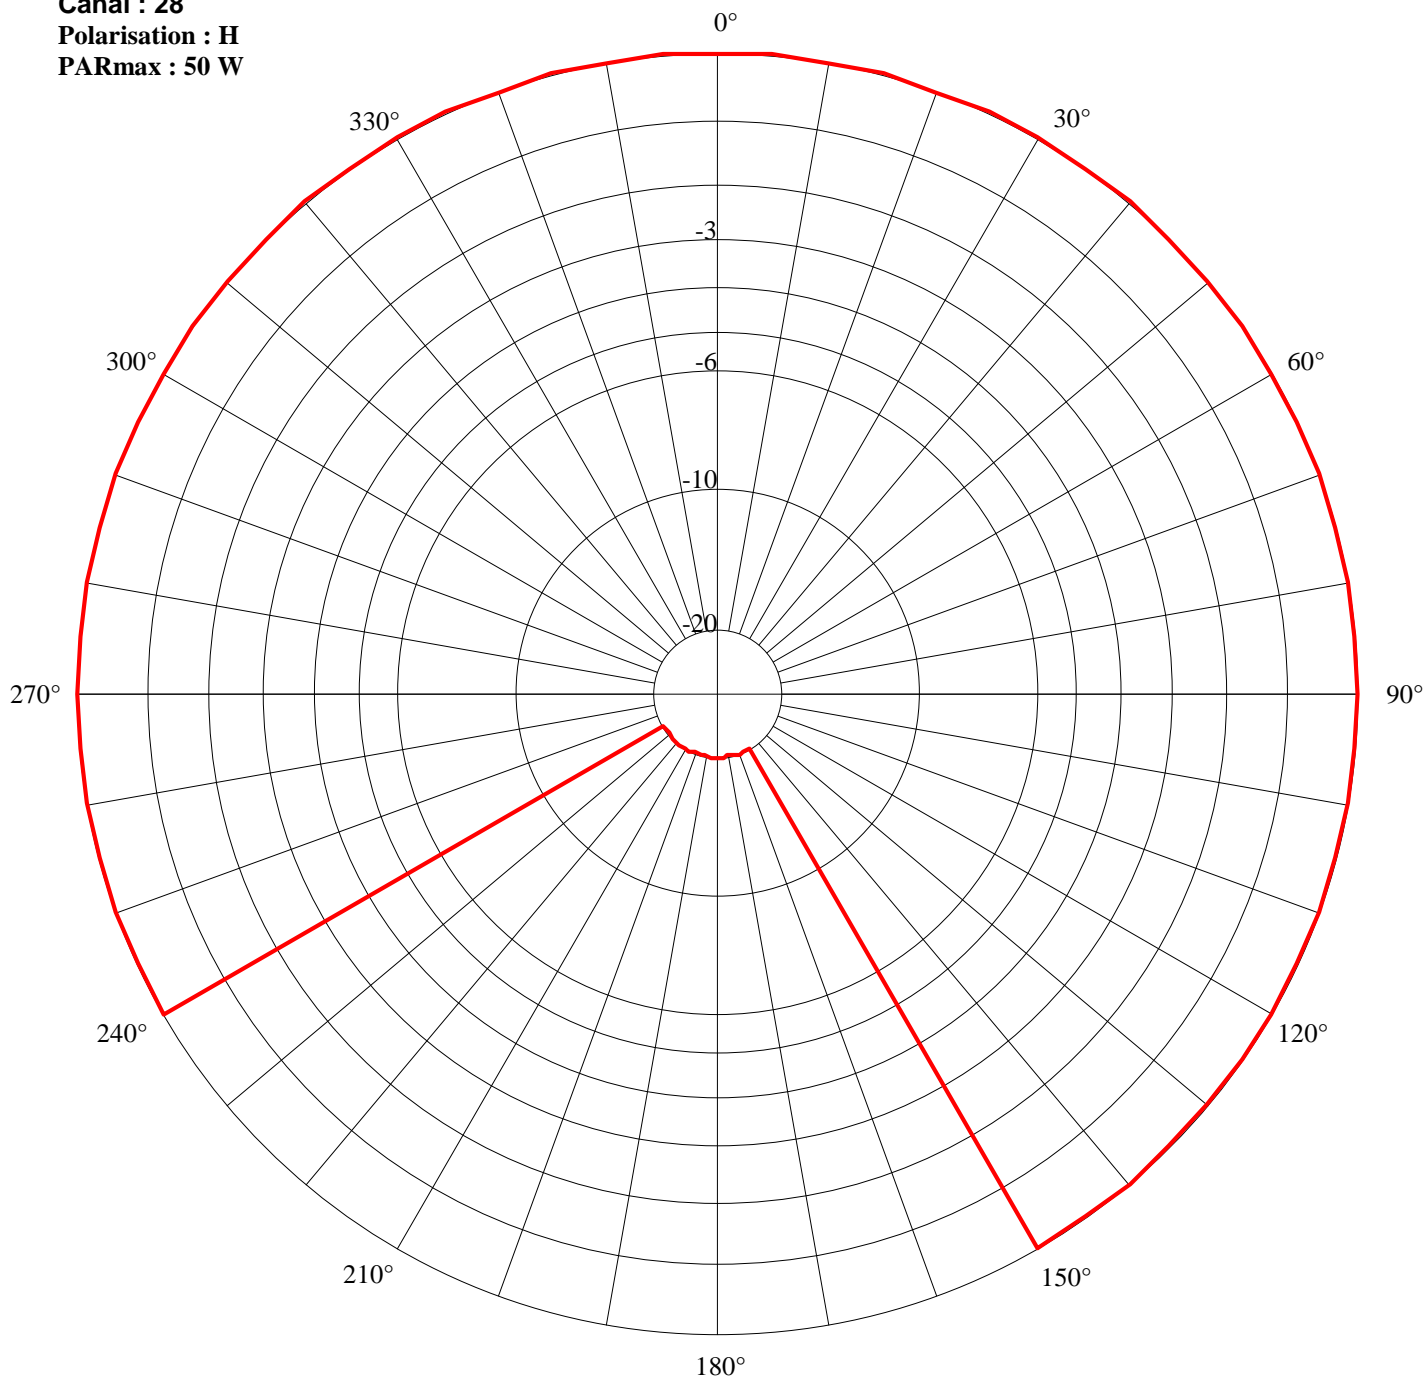

**Description :**

Secteur/Azimut	Restriction	PAR résultante(W)
150/240	20	0.5


Station : **Annecy**  
 Site : **Agglomération**  
 Canal : **42**  
 Polarisation : **H**  
 PARmax : **50 W**

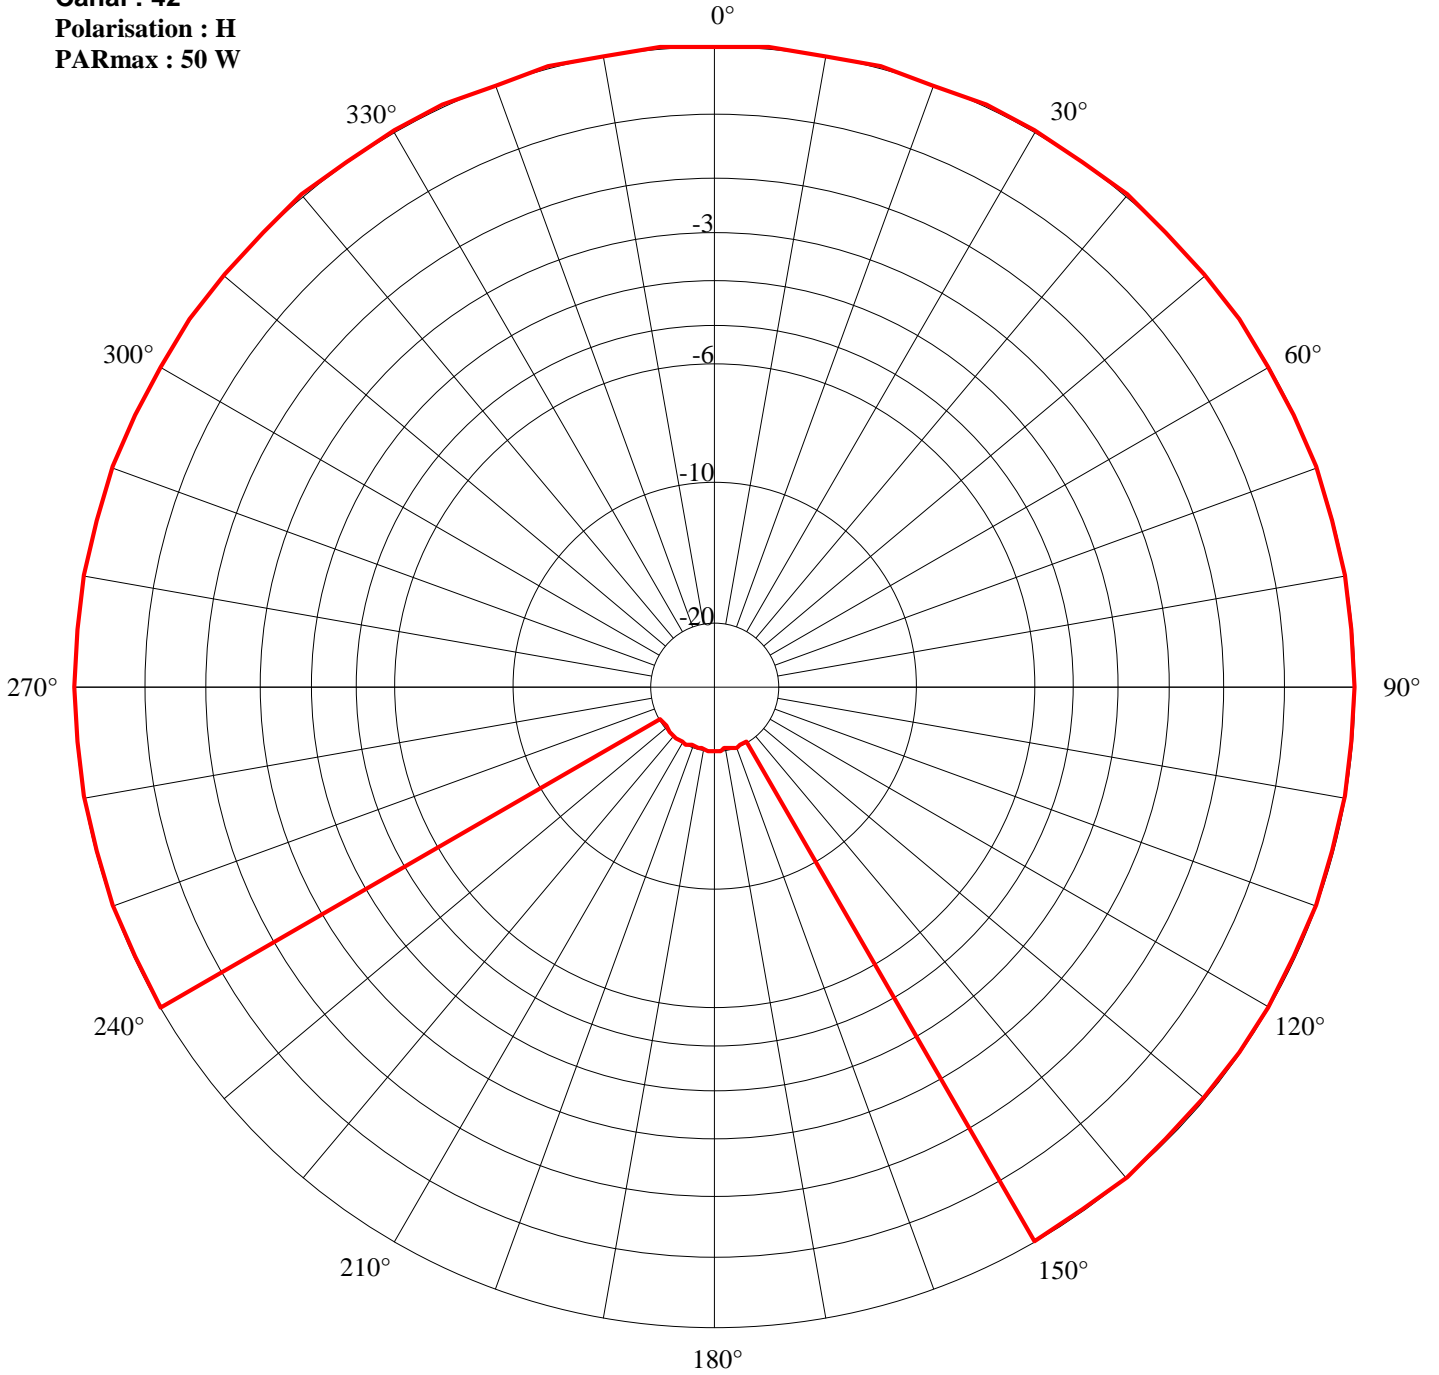

**Description :**

Secteur/Azimut	Restriction	PAR résultante(W)
150/240	20	0.5


Station : **Annecy**  
 Site : **Agglomération**  
 Canal : **45**  
 Polarisation : **H**  
 PARmax : **50 W**

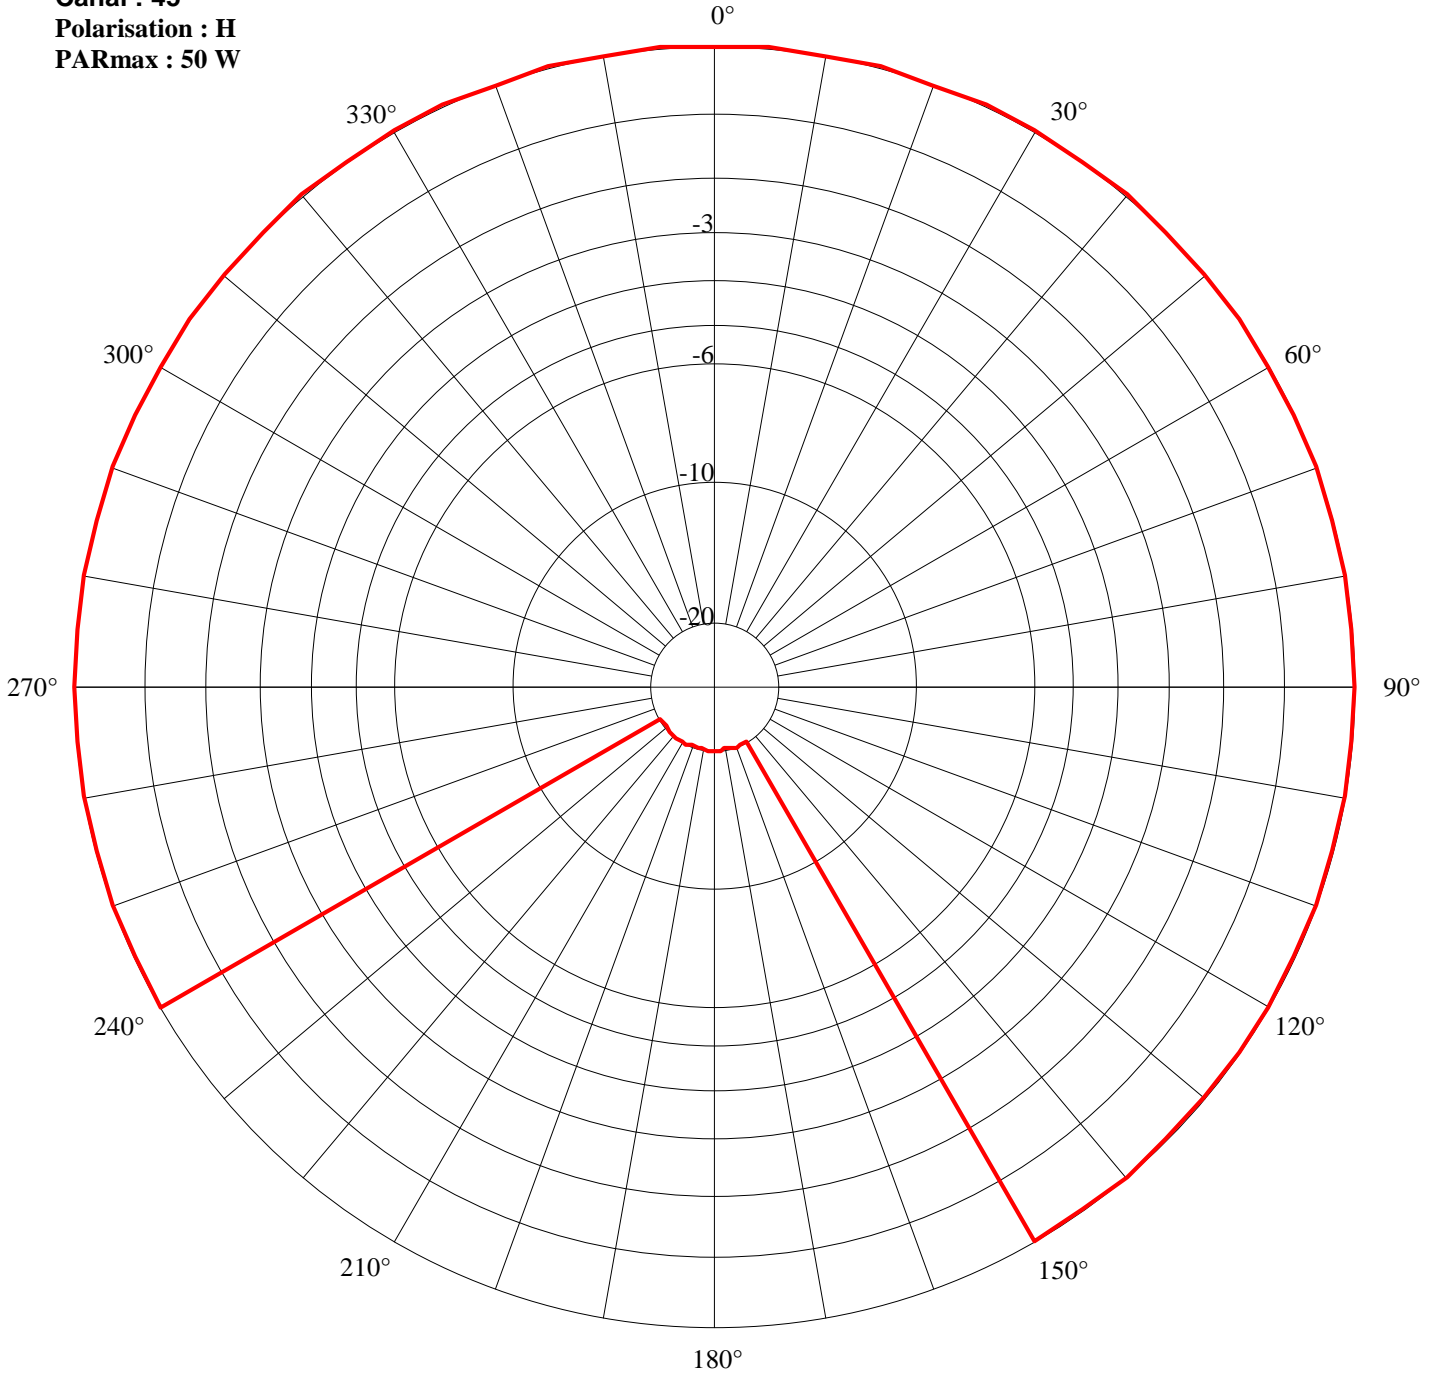

**Description :**

Secteur/Azimut	Restriction	PAR résultante(W)
150/240	20	0.5

Station : **ANNECY**  
 Site : **Agglomération**  
 Canal : **67**  
 Polarisation : **H**  
 PARmax : **50 W**

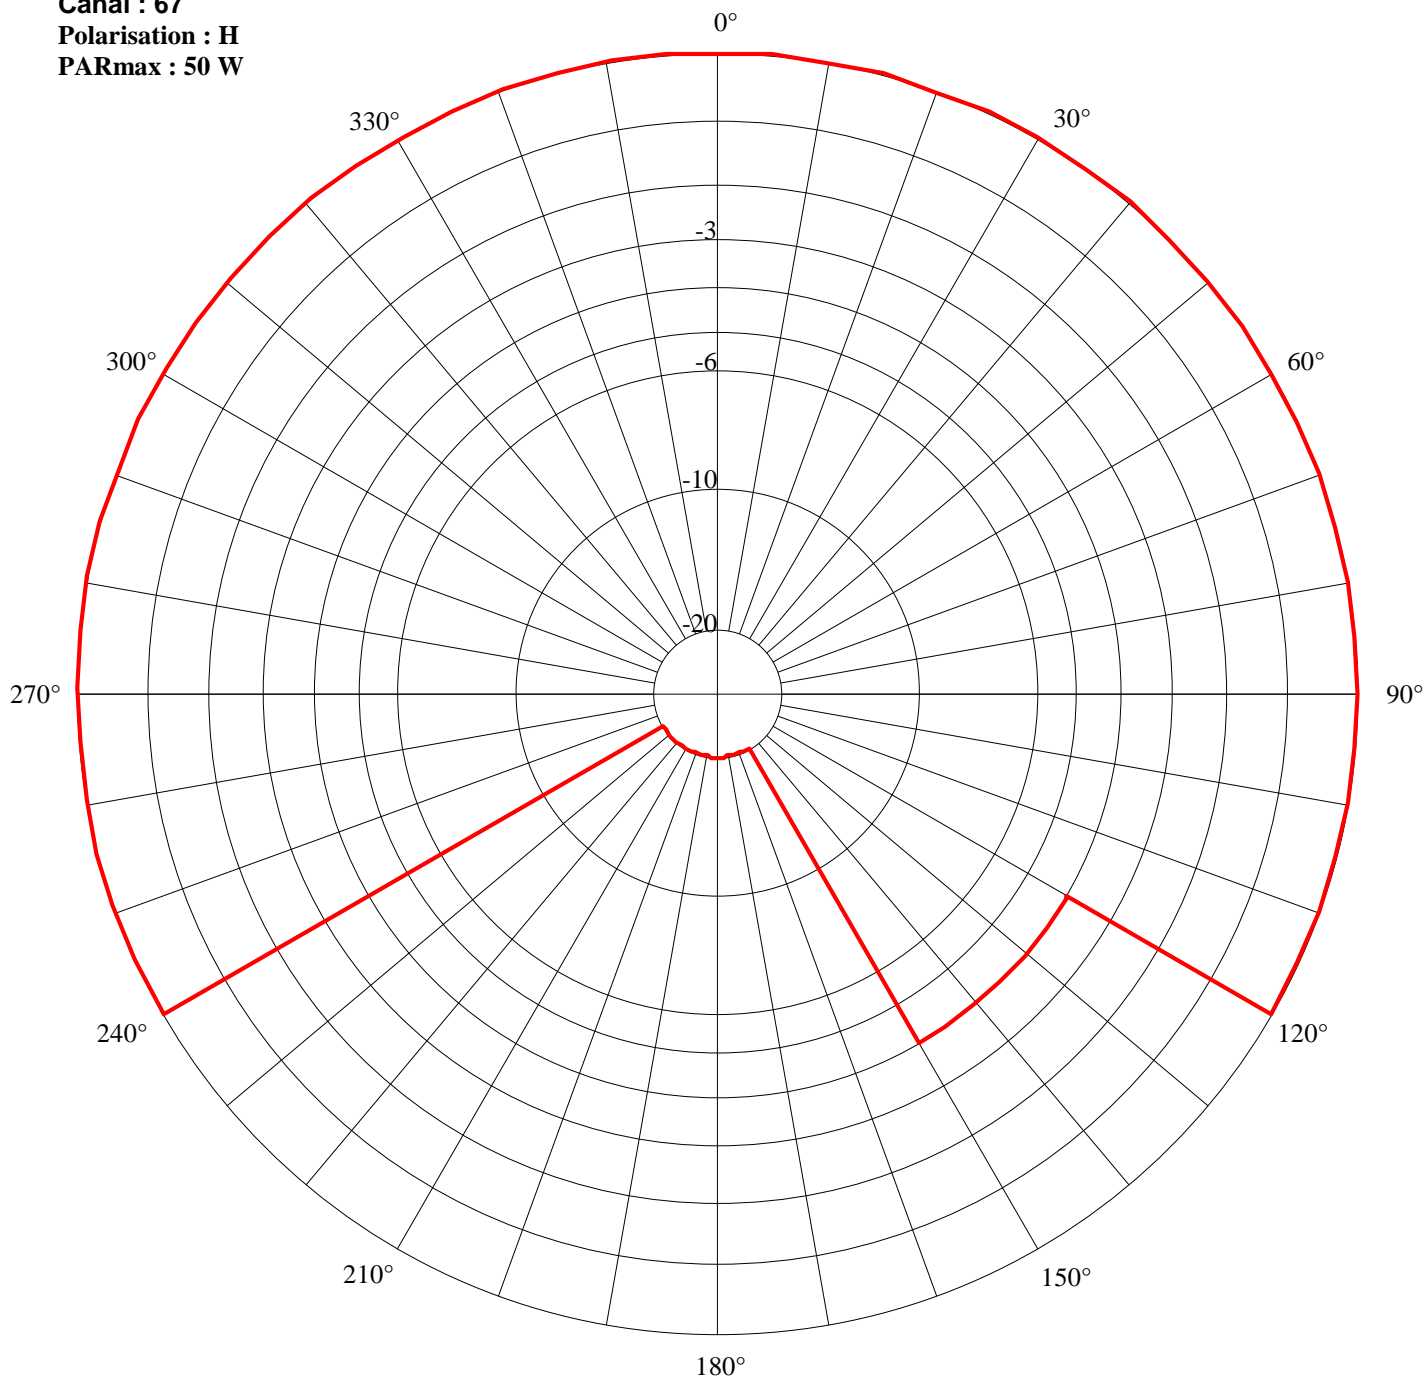

**Description :**

Secteur/Azimut	Restriction	PAR résultante(kW)
120/150	4	0,020
150/240	20	0,001