


Station : **BELLERIVE SUR ALLIER**

Site : **Agglomération**

Canal : **36**

Polarisation : **H**

PARmax : **60 W**

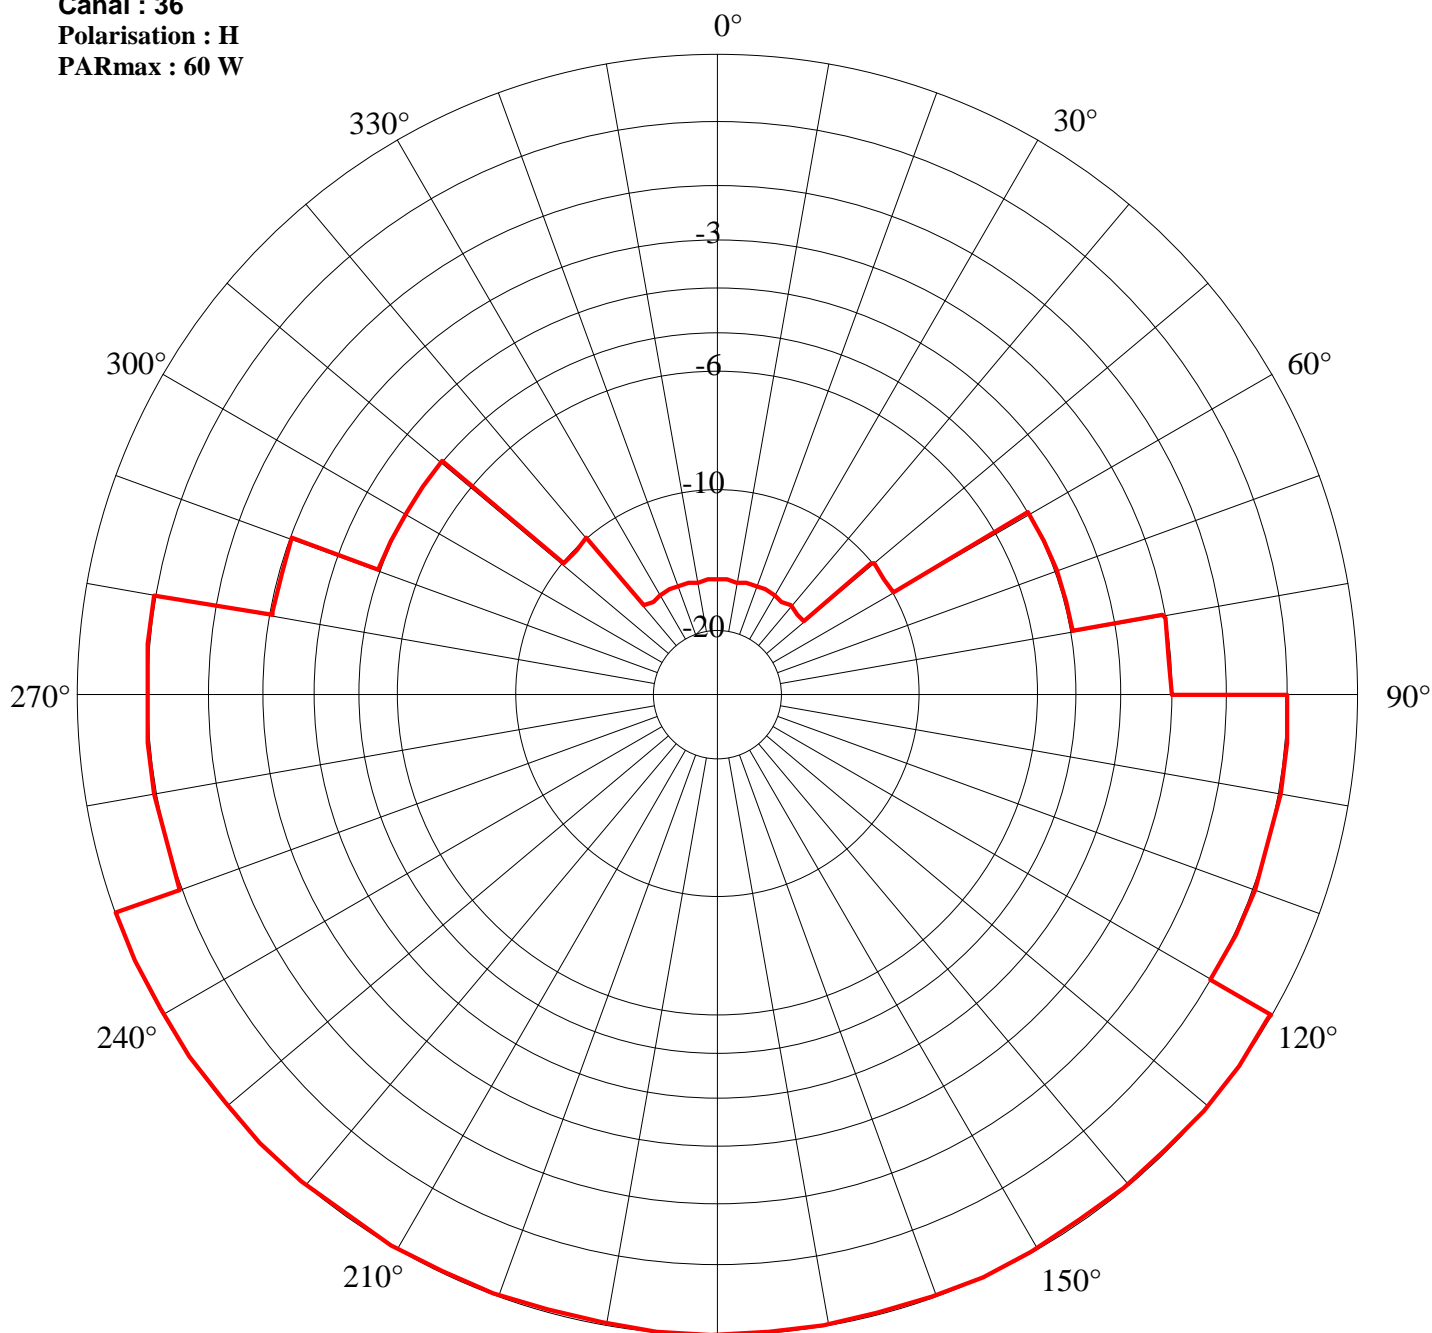

Secteur/Azimut	Restriction	PAR résultante(kW)
50/60	10	0,006
60/80	5	0,019
80/90	3	0,030
90/120	1	0,048
250/280	1	0,048
280/290	3	0,030
290/310	5	0,019
310/320	10	0,006
320/50	15	0,002

180°


Station : **BELLERIVE SUR ALLIER**

Site : Agglomération

Canal : 40

Polarisation : H

PARmax : 60 W

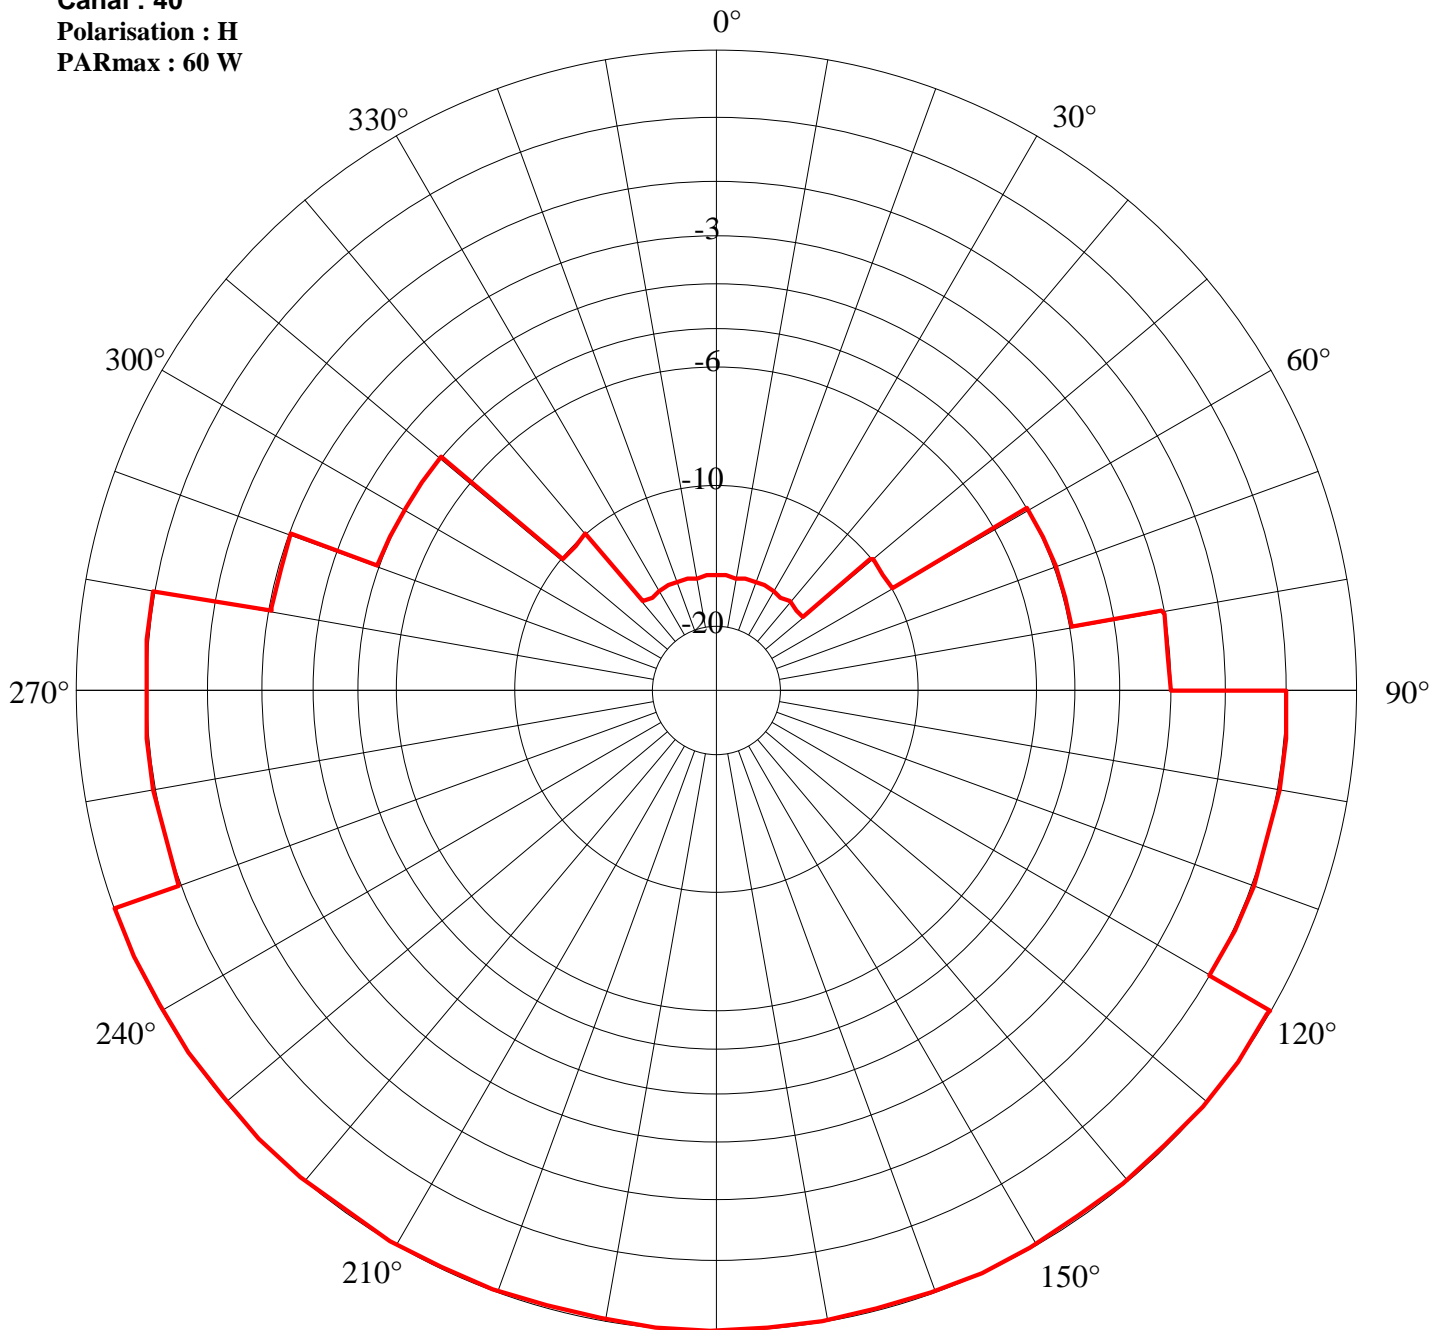

Secteur/Azimut	Restriction	PAR résultante(kW)
50/60	10	0,006
60/80	5	0,019
80/90	3	0,030
90/120	1	0,048
250/280	1	0,048
280/290	3	0,030
290/310	5	0,019
310/320	10	0,006
320/50	15	0,002

180°


Station : **BELLERIVE SUR ALLIER**

Site : **Agglomération**

Canal : **49**

Polarisation : **H**

PARmax : **60 W**

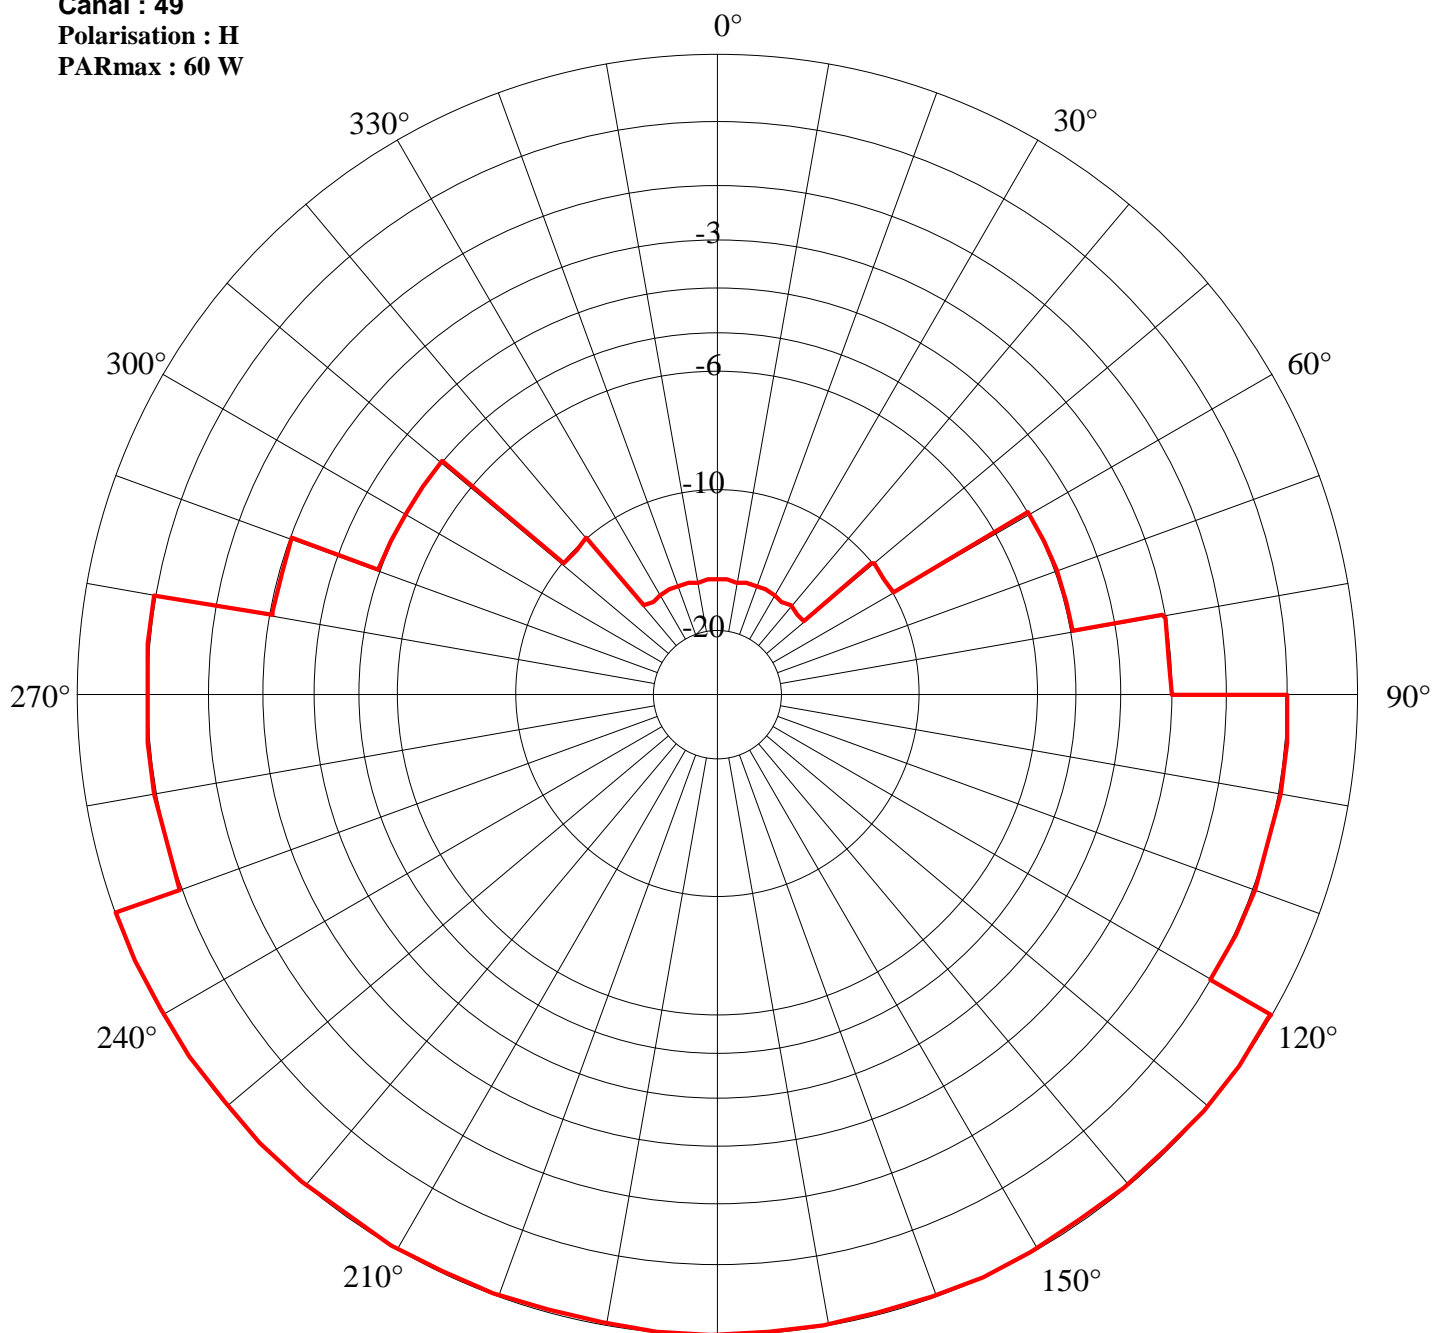

Secteur/Azimut	Restriction	PAR résultante(kW)
50/60	10	0,006
60/80	5	0,019
80/90	3	0,030
90/120	1	0,048
250/280	1	0,048
280/290	3	0,030
290/310	5	0,019
310/320	10	0,006
320/50	15	0,002

180°


Station : **BELLERIVE SUR ALLIER**

Site : Agglomération

Canal : 55

Polarisation : H

PARmax : 60 W

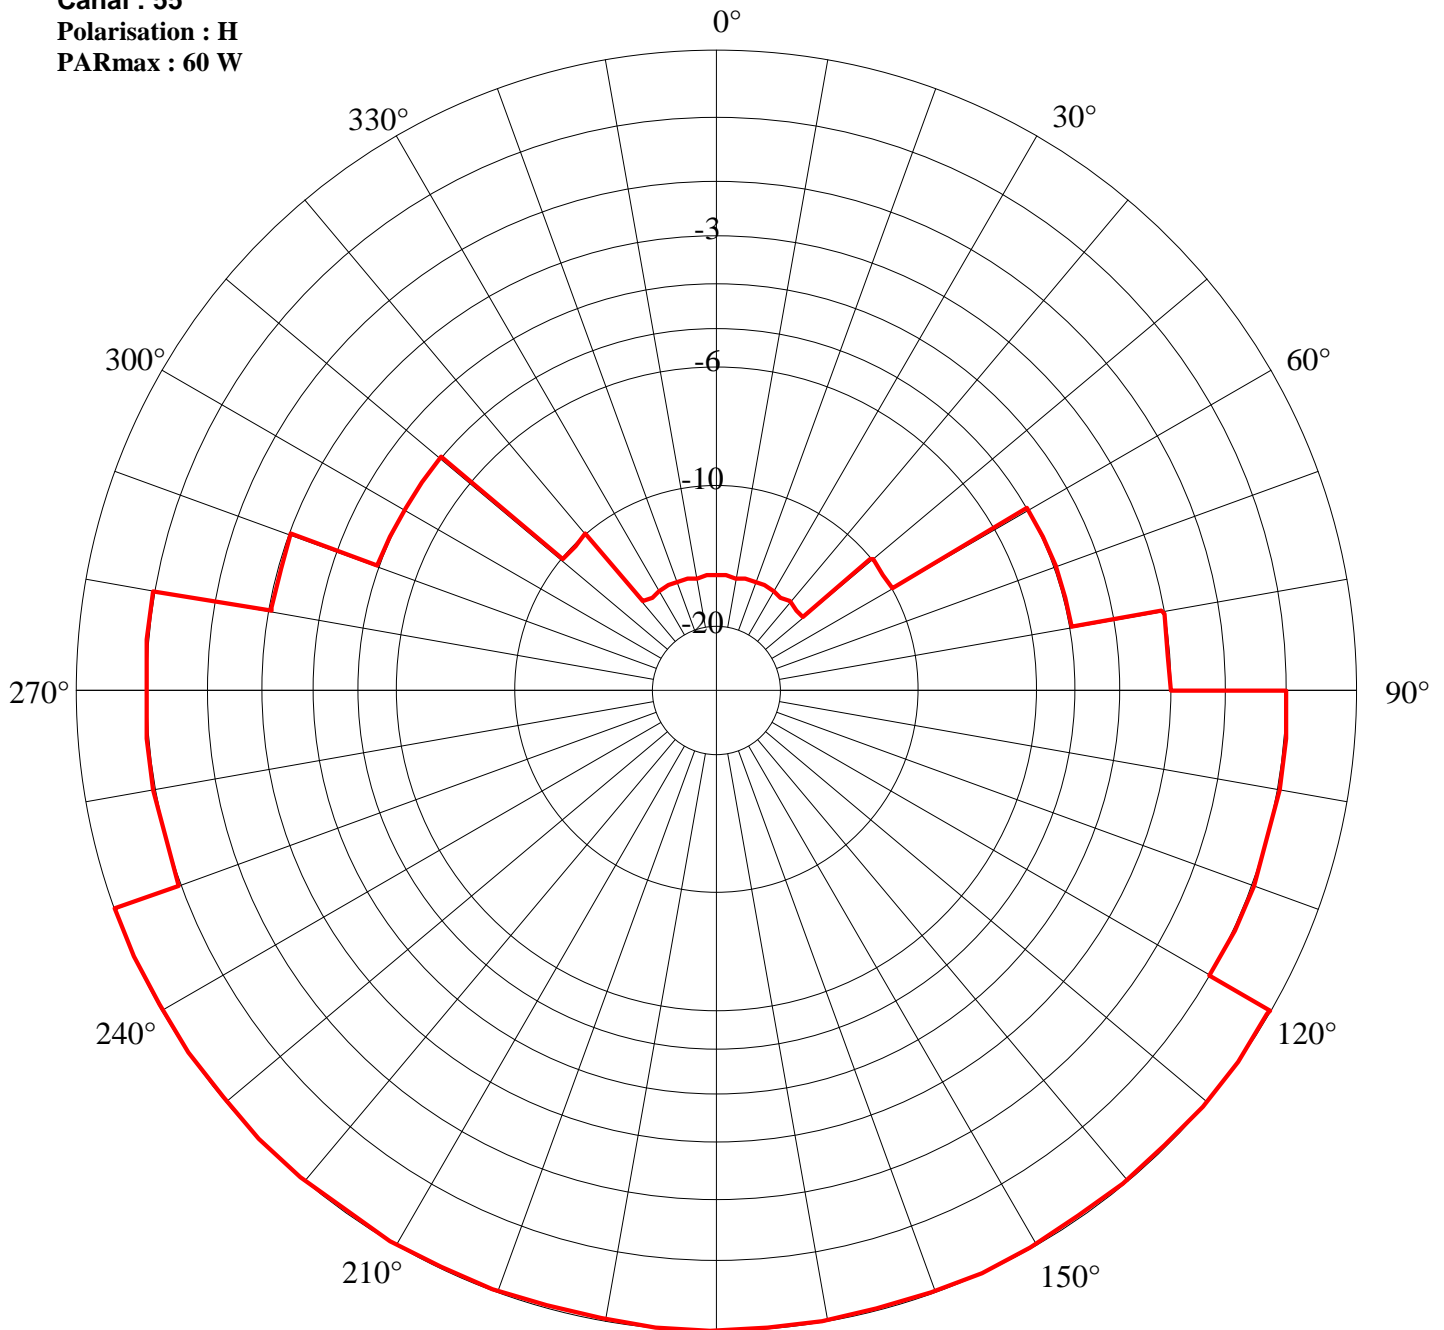

Secteur/Azimut	Restriction	PAR résultante(kW)
50/60	10	0,006
60/80	5	0,019
80/90	3	0,030
90/120	1	0,048
250/280	1	0,048
280/290	3	0,030
290/310	5	0,019
310/320	10	0,006
320/50	15	0,002

180°


Station : **BELLERIVE SUR ALLIER**

Site : **Agglomération**

Canal : **62**

Polarisation : **H**

PARmax : **60 W**

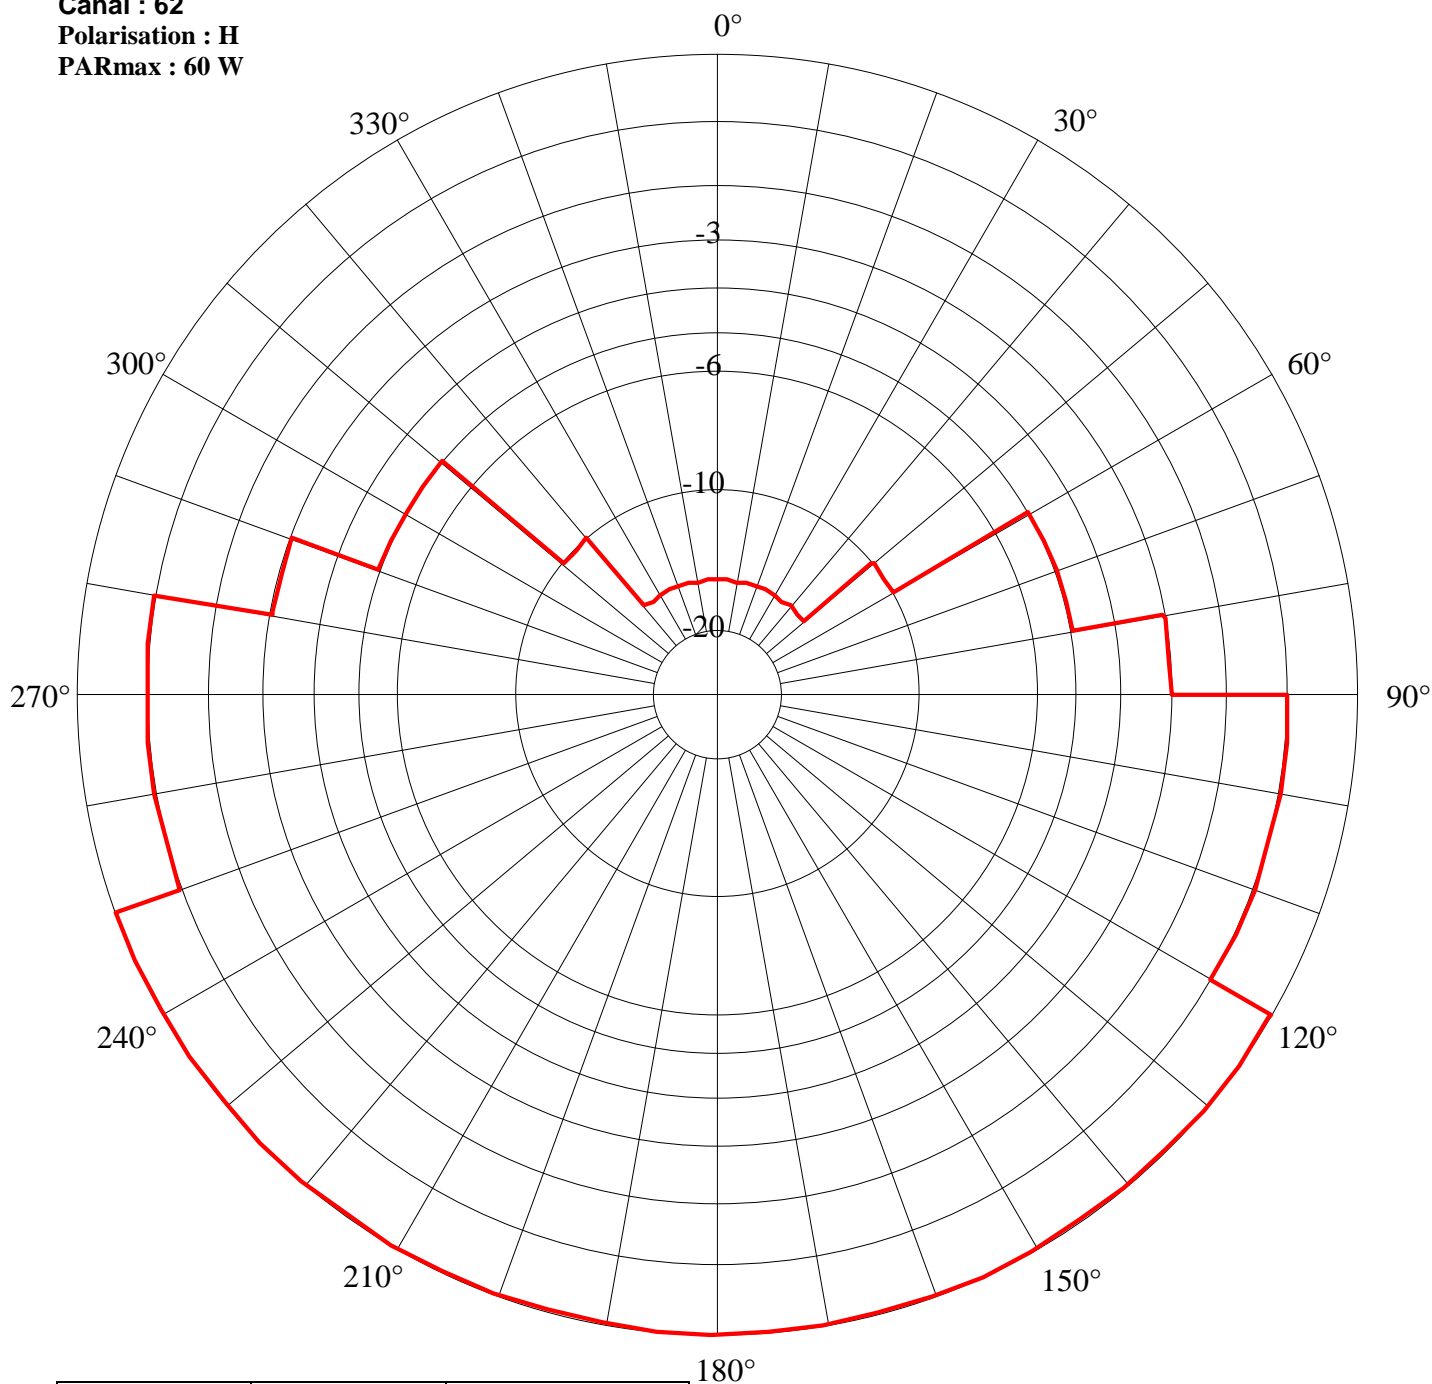

Secteur/Azimut	Restriction	PAR résultante(kW)
50/60	10	0,006
60/80	5	0,019
80/90	3	0,030
90/120	1	0,048
250/280	1	0,048
280/290	3	0,030
290/310	5	0,019
310/320	10	0,006
320/50	15	0,002


Station : **BELLERIVE SUR ALLIER**

Site : **Agglomération**

Canal : **65**

Polarisation : **H**

PARmax : **60 W**

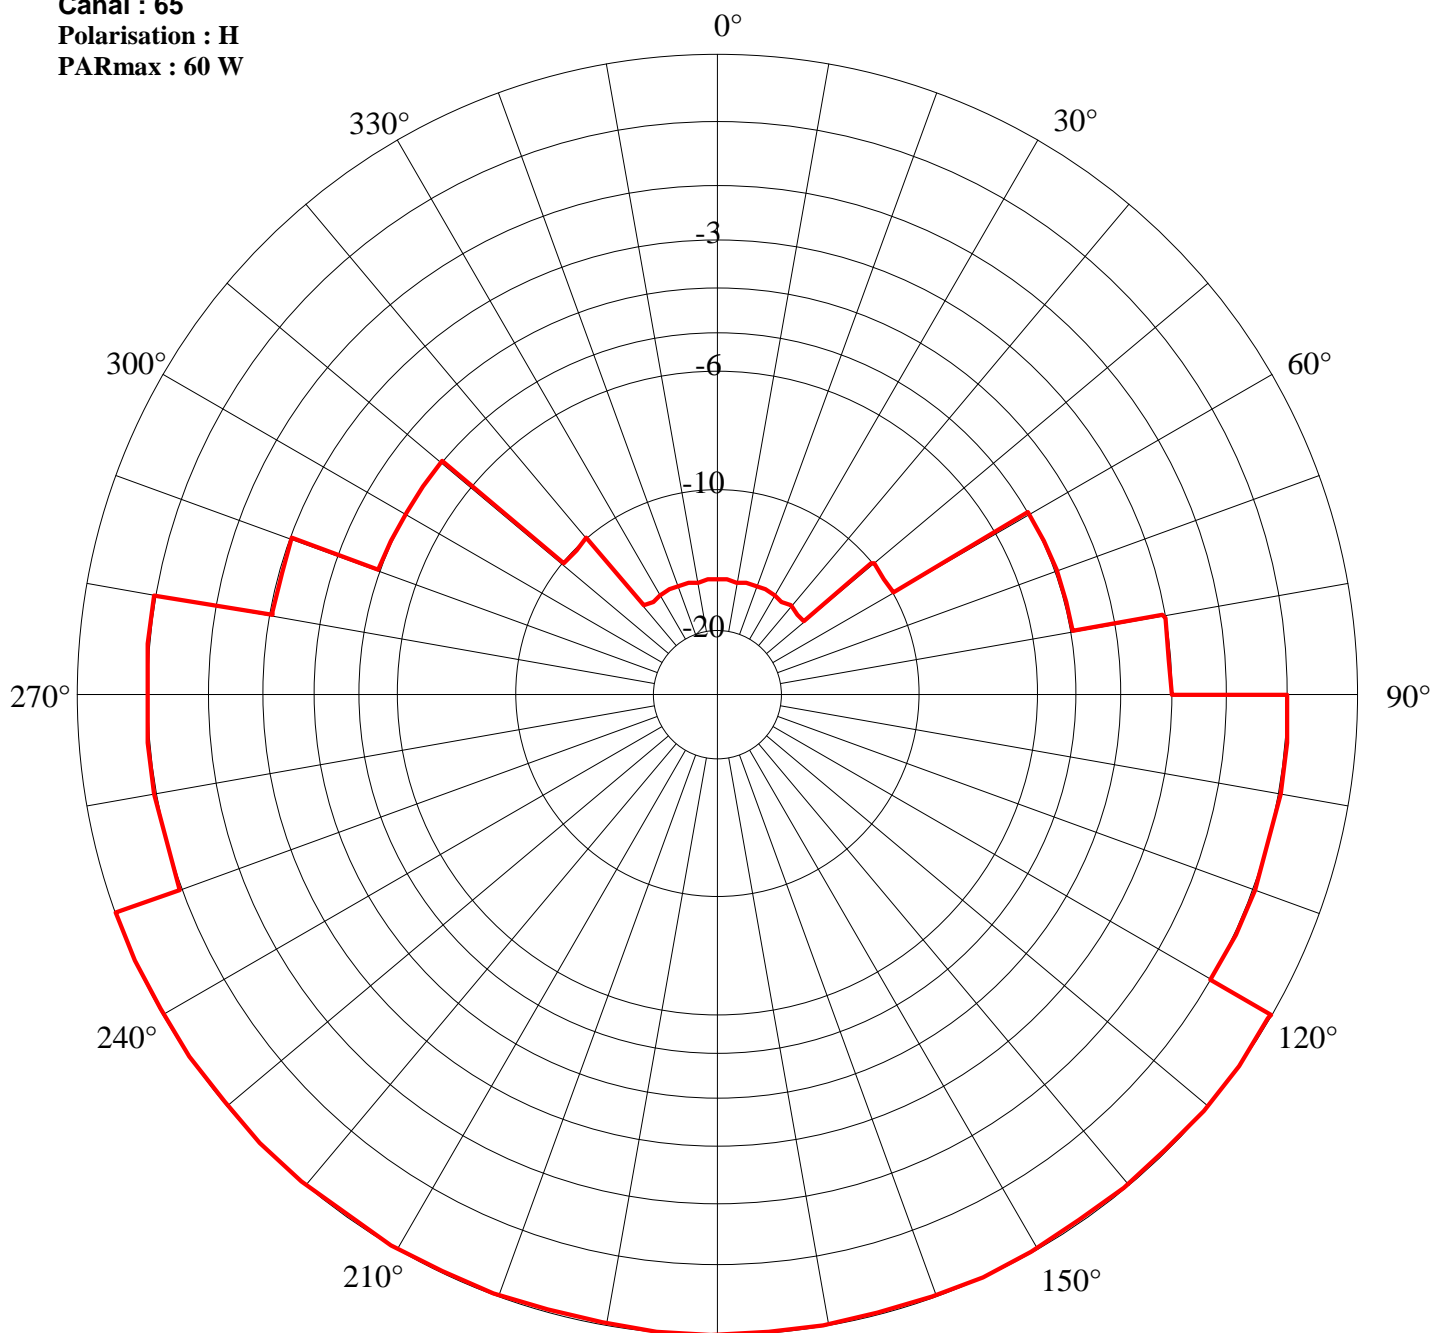

Secteur/Azimut	Restriction	PAR résultante(kW)
50/60	10	0,006
60/80	5	0,019
80/90	3	0,030
90/120	1	0,048
250/280	1	0,048
280/290	3	0,030
290/310	5	0,019
310/320	10	0,006
320/50	15	0,002

180°