


Station : **ALES**
 Site : **Agglomération**
 Canal : **21, 24, 37, 41, 43, 54**
 Polarisation : **H**
 PAR : **25 W**

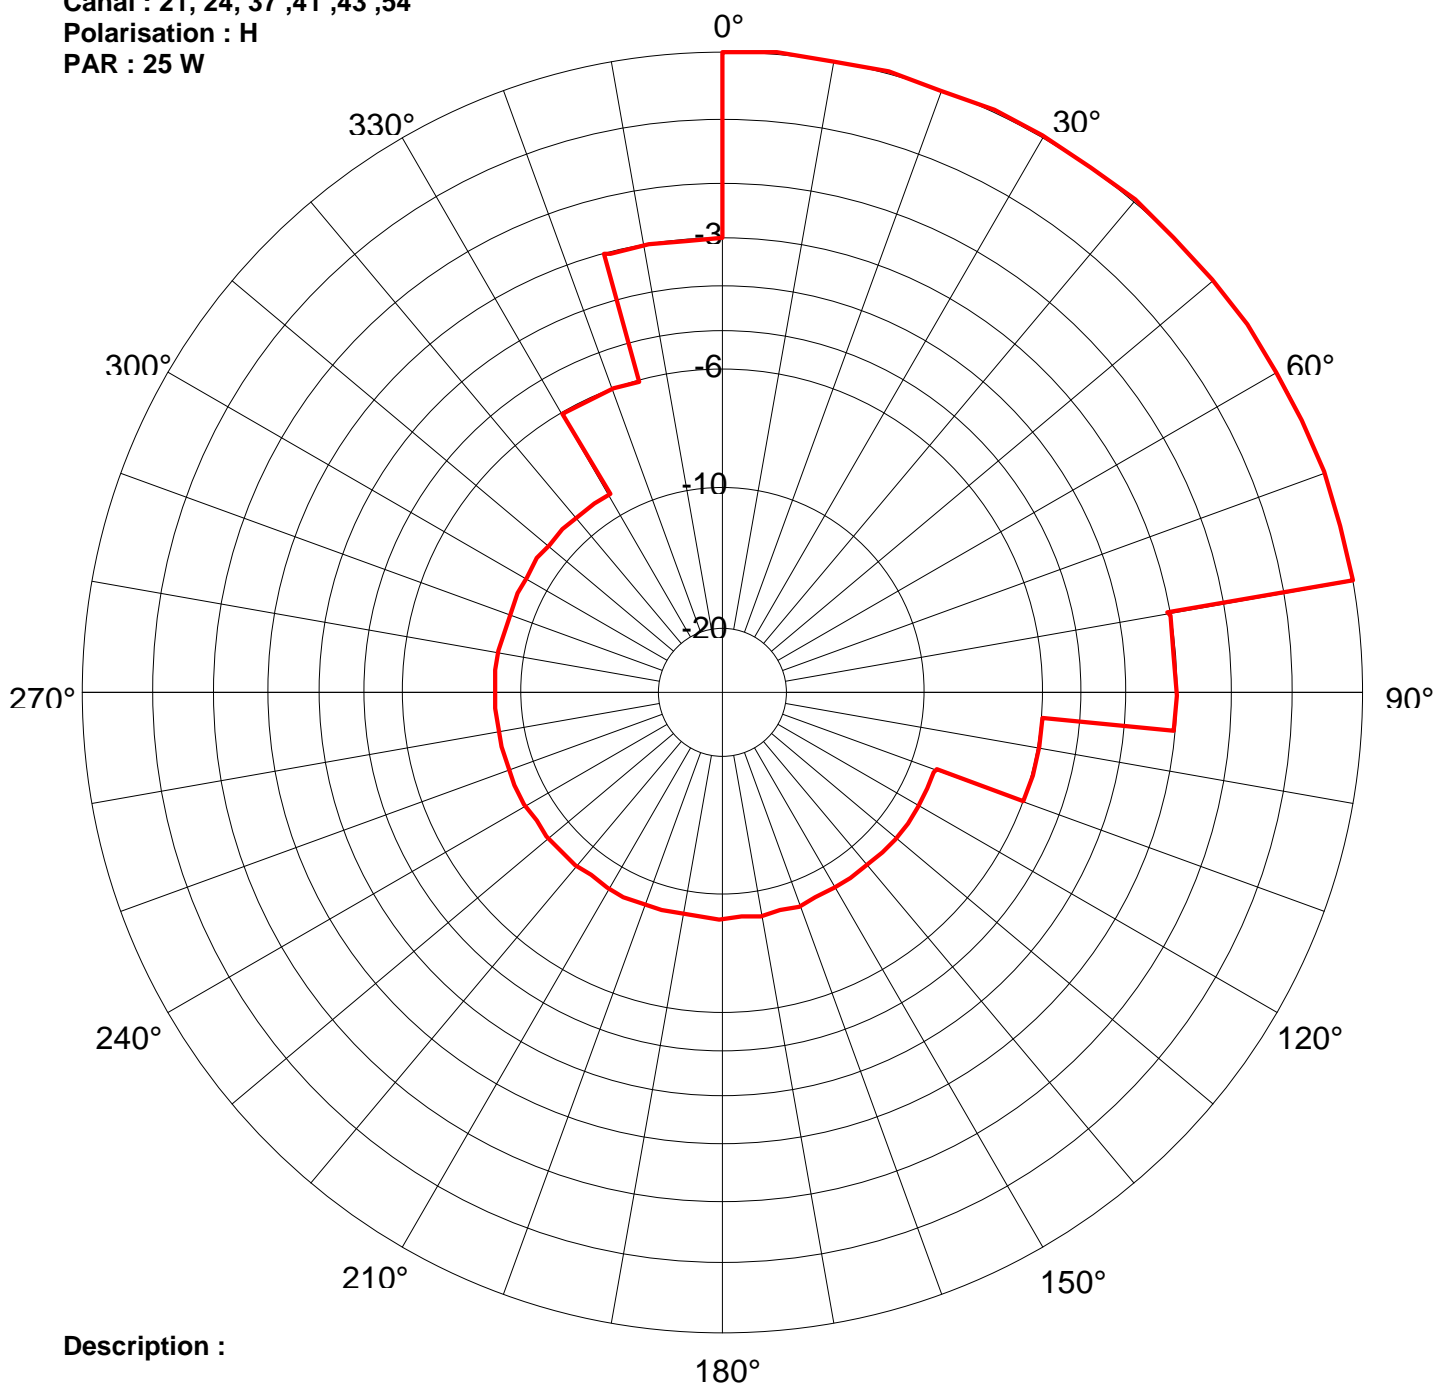

Description :

Secteur/Azimut	Restriction	PAR résultante(kW)
80/95	3	0.013
95/110	6	0.006
110/330	9	0.003
330/345	6	0.006
345/360	3	0.013