


Station : **AMBERT 1**  
 Site : **Agglomération**  
 Canal : **22 – 25 – 28 – 30 – 41 – 52**  
 Polarisation : **H**  
 PAR : **100 W**

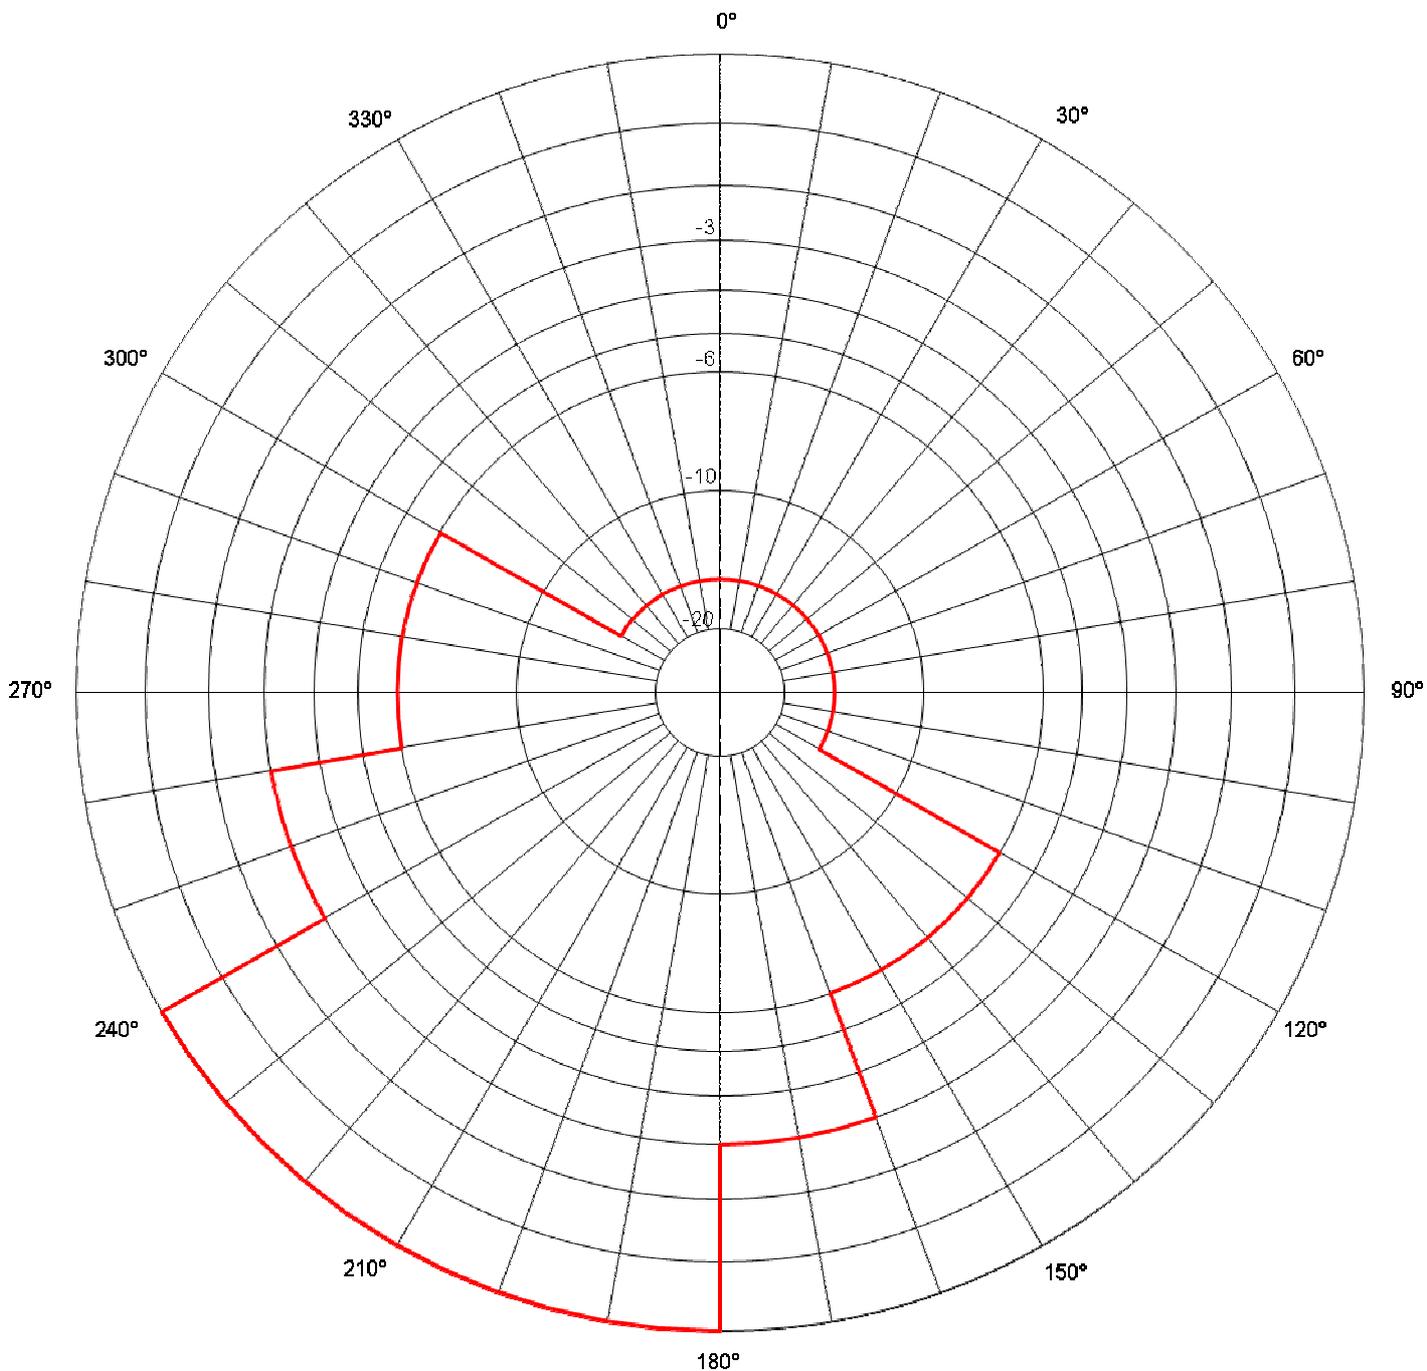

Secteur/Azimut	Restriction	PAR résultante(kW)
120/160	6	0,025
160/180	3	0,050
240/260	3	0,050
260/300	6	0,025
300/120	15	0,003