


Station : **ARNAY LE DUC**
 Site : **Agglomération**
 Canal : **48, 51, 39, 35, 42, 32**
 Polarisation : **H**
 PARmax : **12 W**

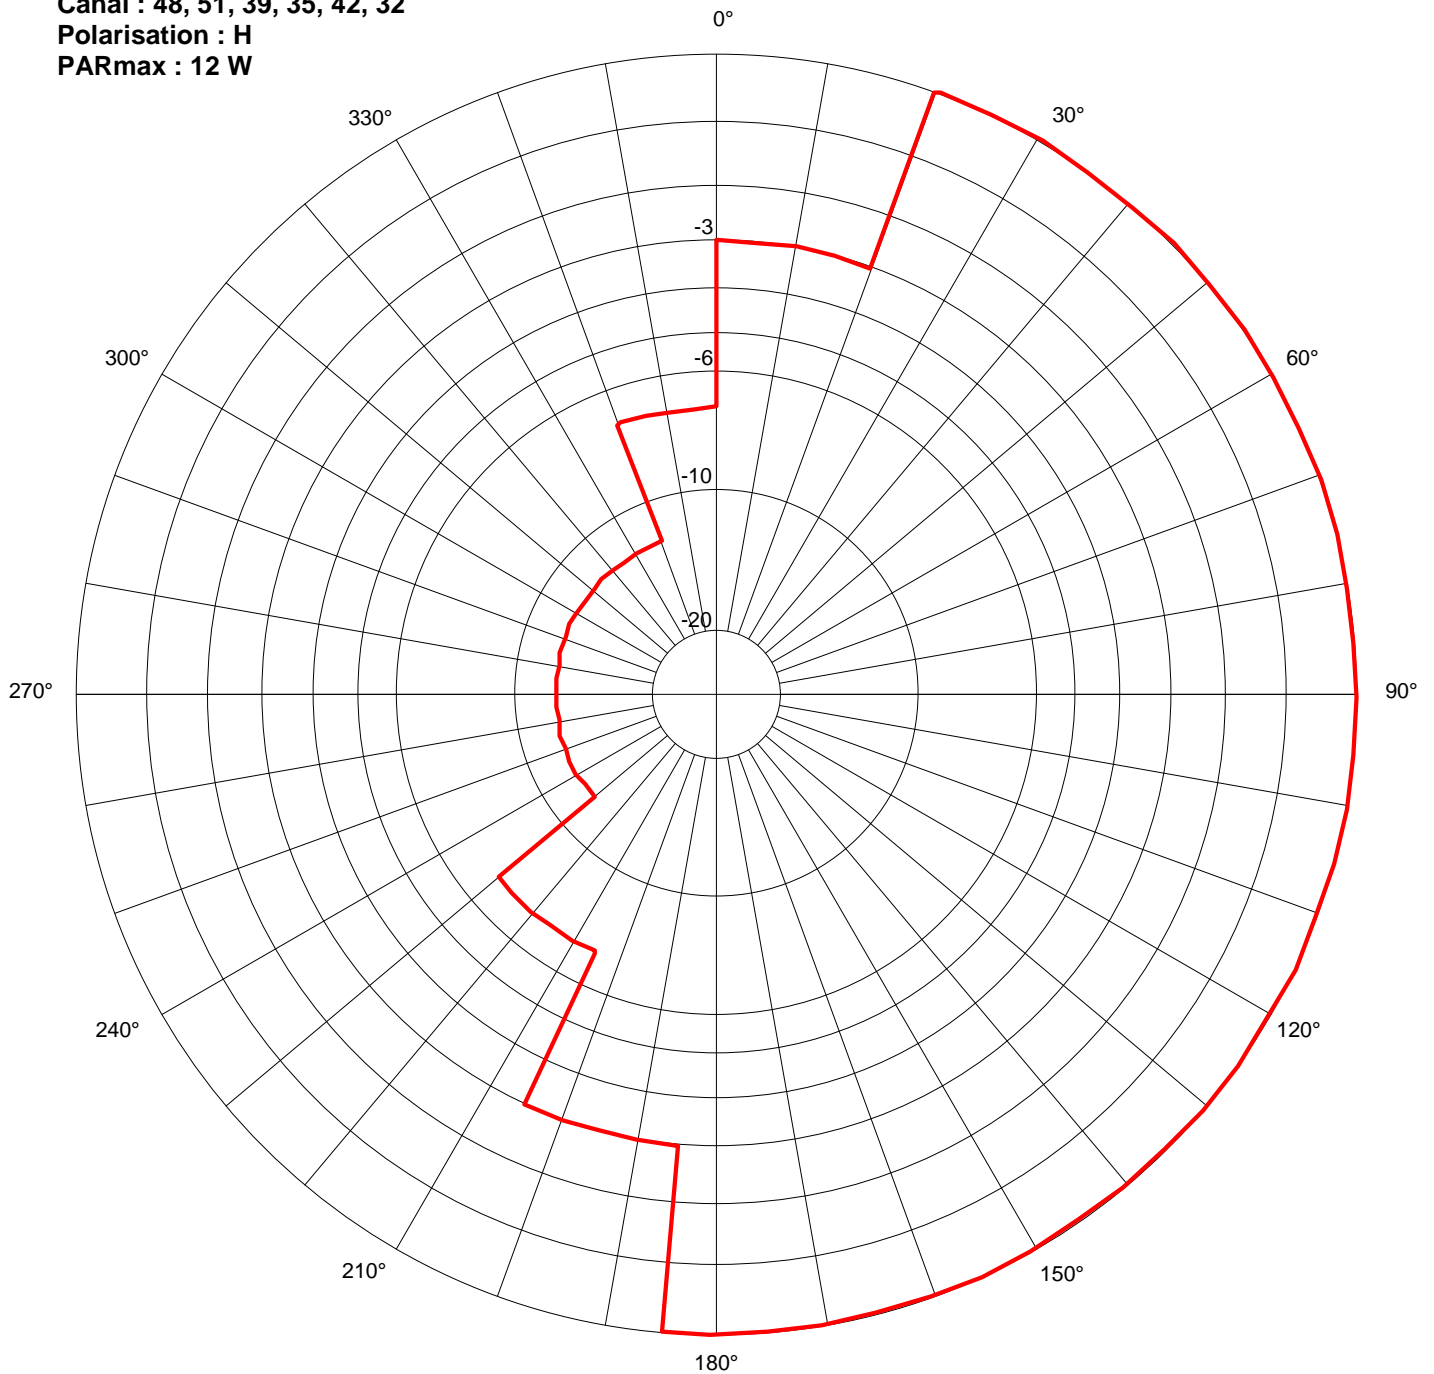

Secteur/Azimut	Restriction	PAR résultante(W)
185/205	3	6
205/230	7	2.4
230/340	12	0.75
340/360	7	2.4
360/20	3	6