



Station : Brest
Site : Montagne d'Arrée
Canal : 30
Polarisation : H
PARmax : 36 kW

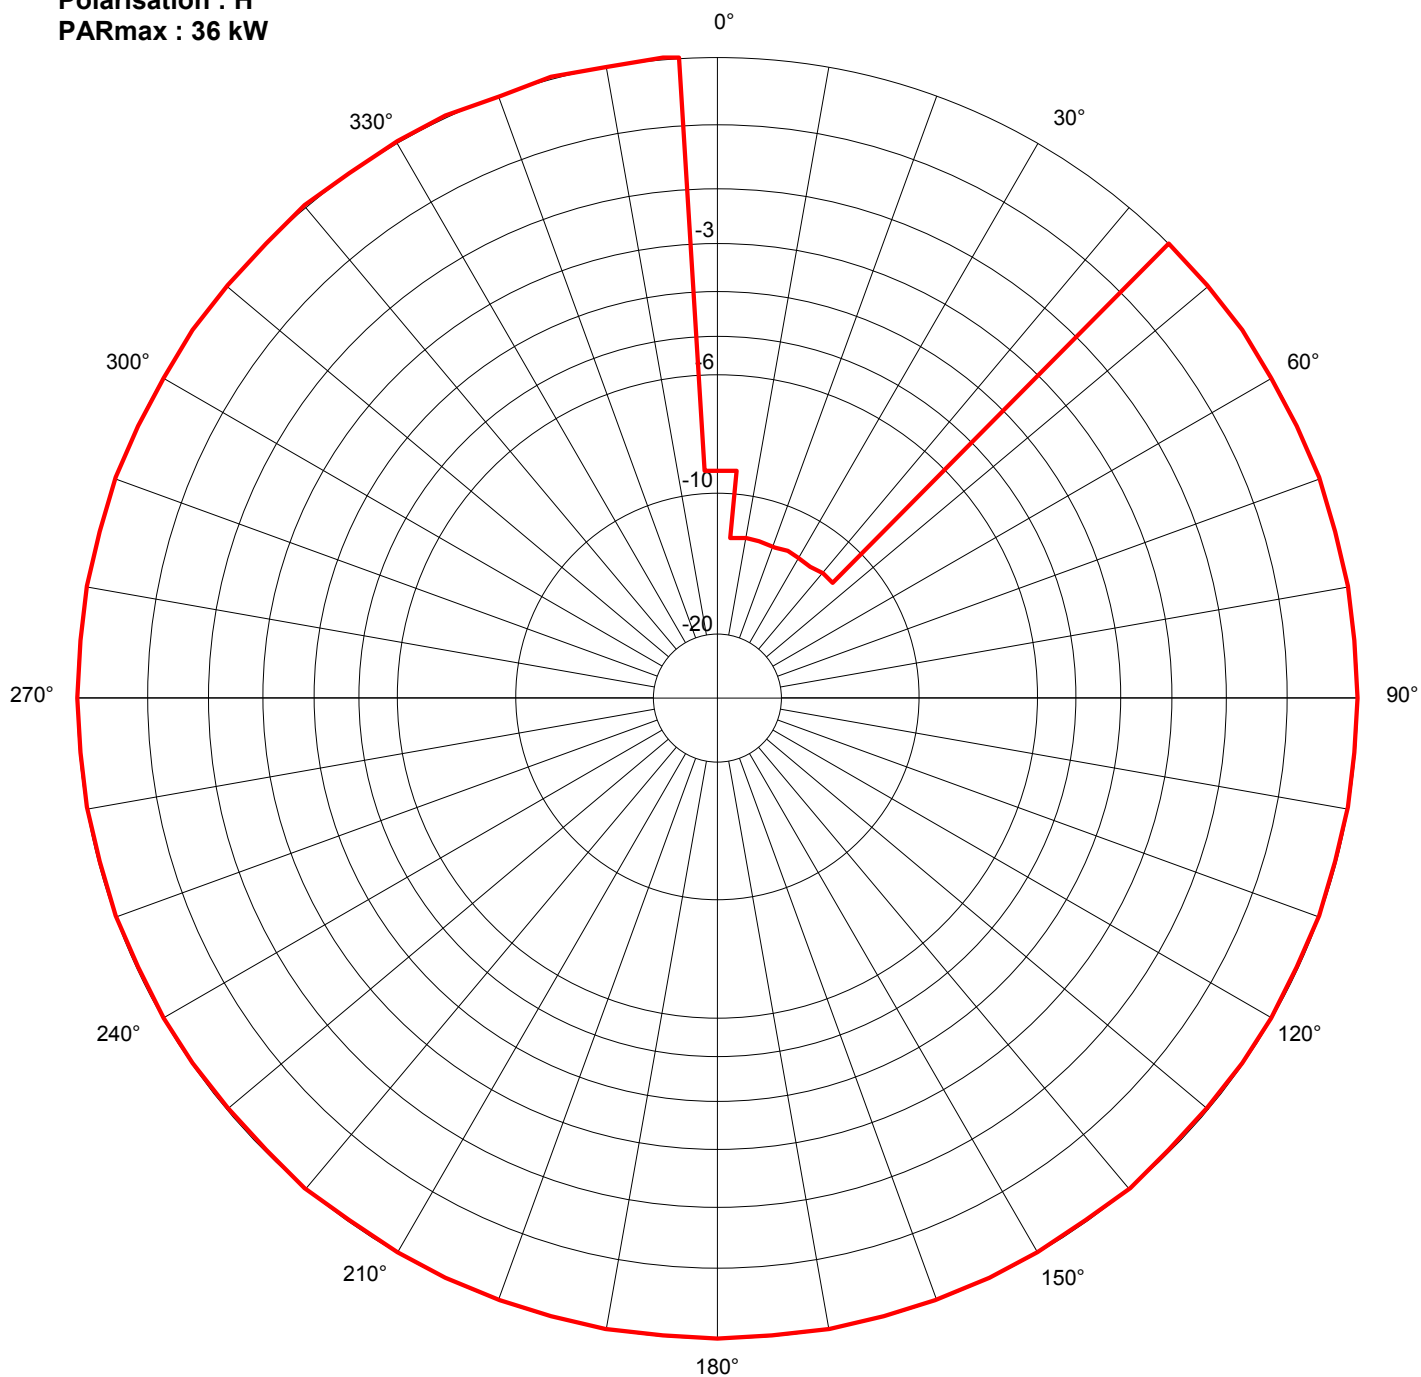

Description :


Secteur/Azimut	Restriction
5/45	12
357/5	9

Station : Brest
Site : Montagne d'Arrée
Canaux : 35
Polarisation : H
PARmax : 200 kW

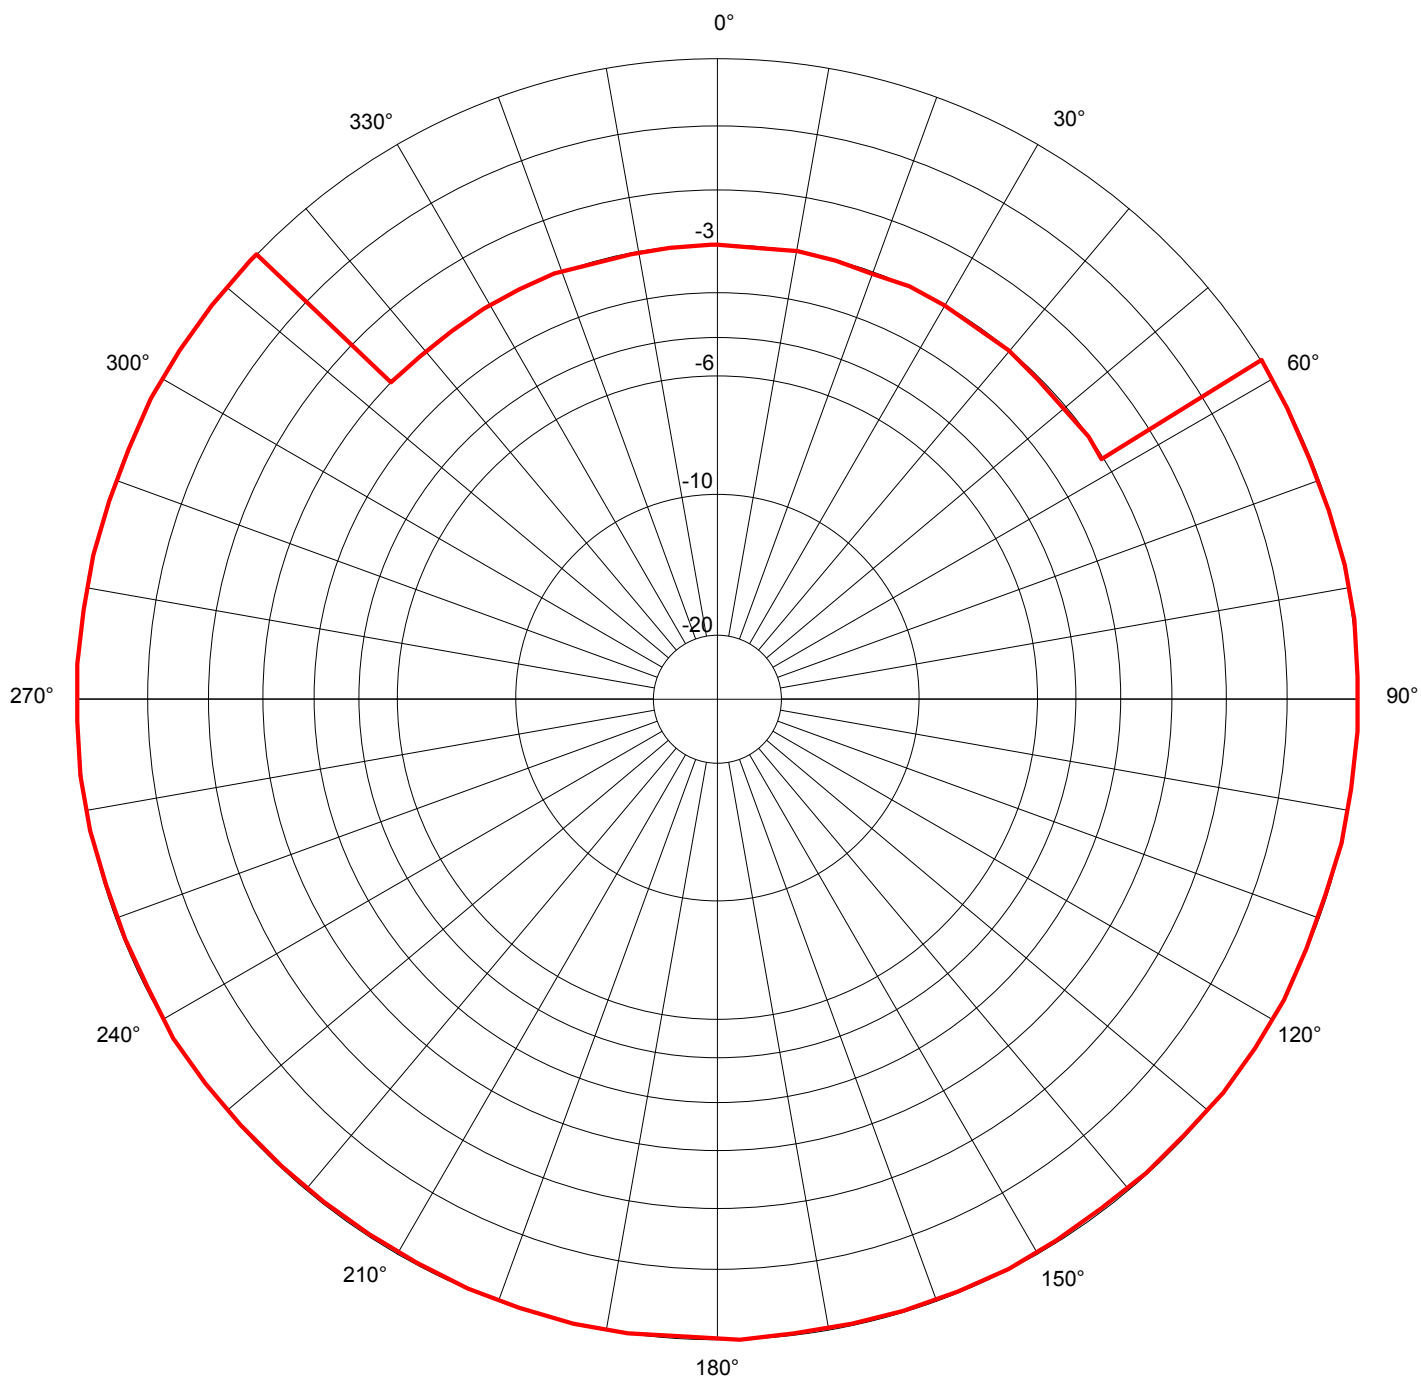


Secteur/Azimut	Restriction
314/58	3

Station : Brest
Site : Montagne d'Arrée
Canal : 39
Polarisation : H
PARmax : 200 kW

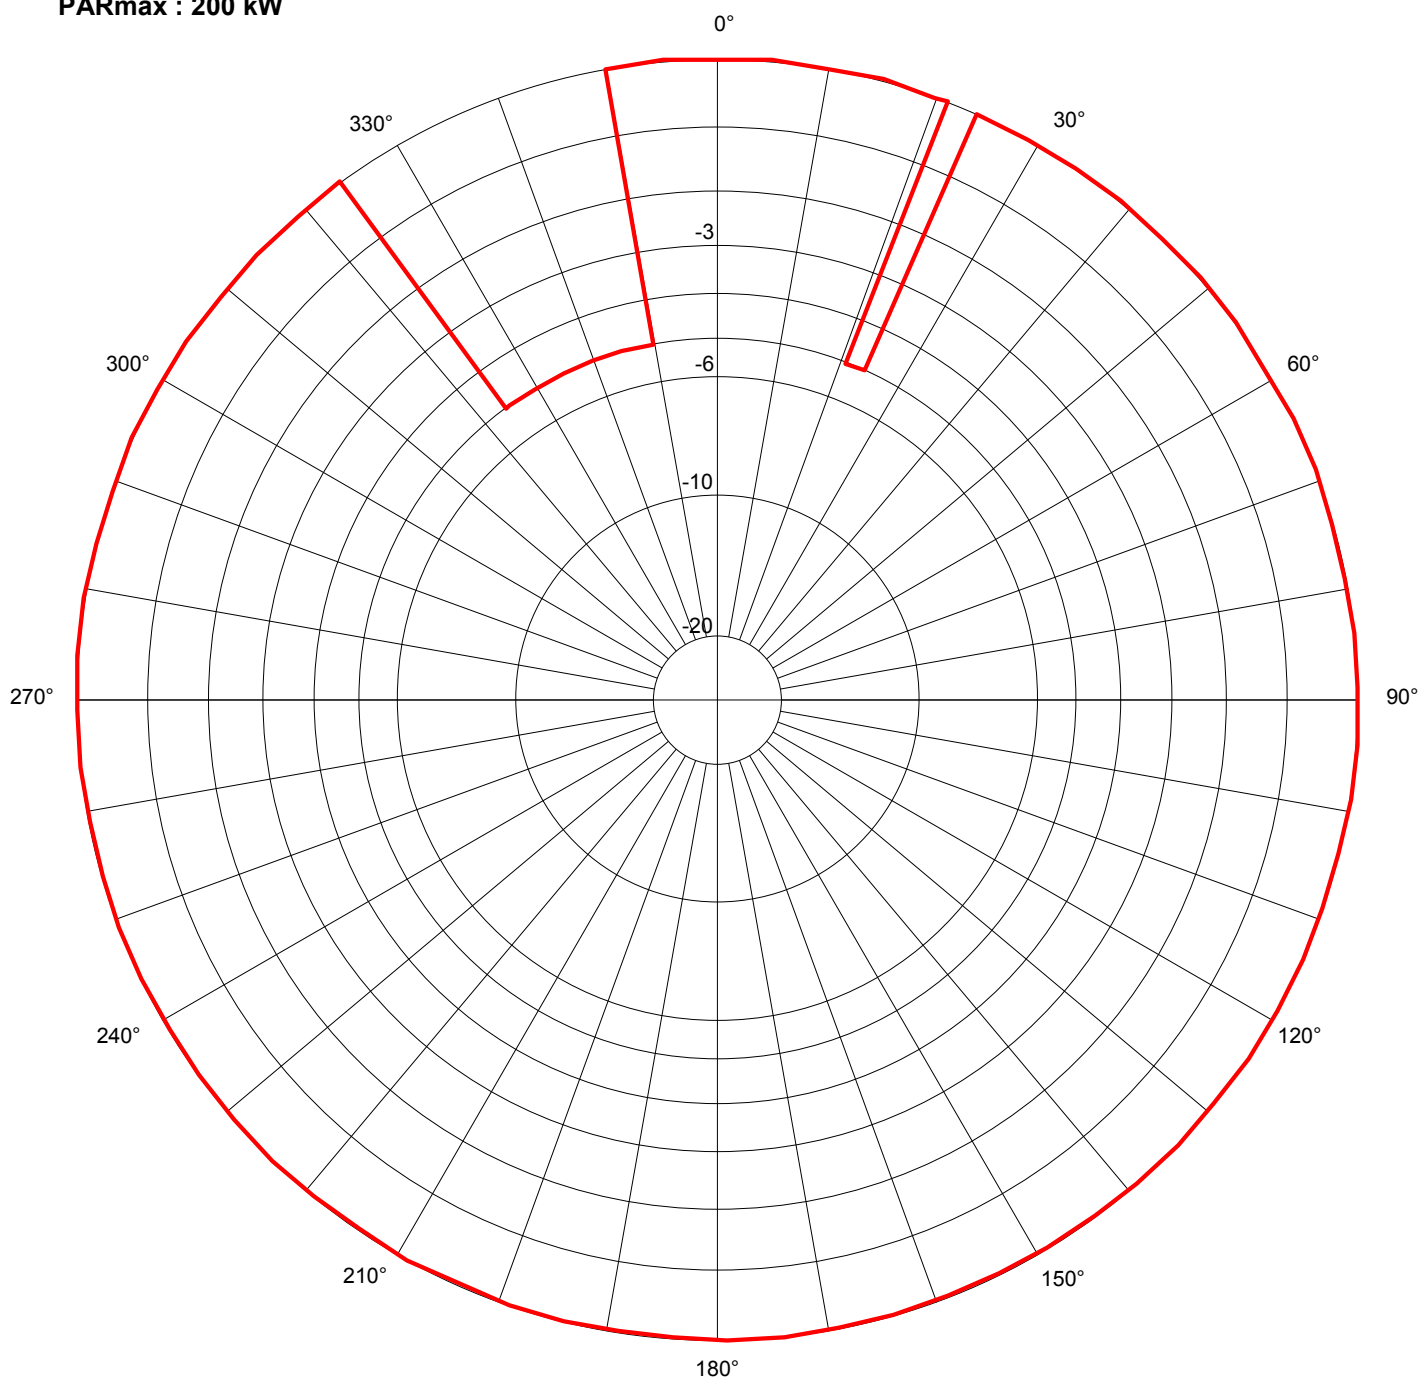

Secteur/Azimut	Restriction
21/24	5
324/350	5

Station : Brest
Site : Montagne d'Arrée
Canal : 58
Polarisation : H
PARmax : 200 kW

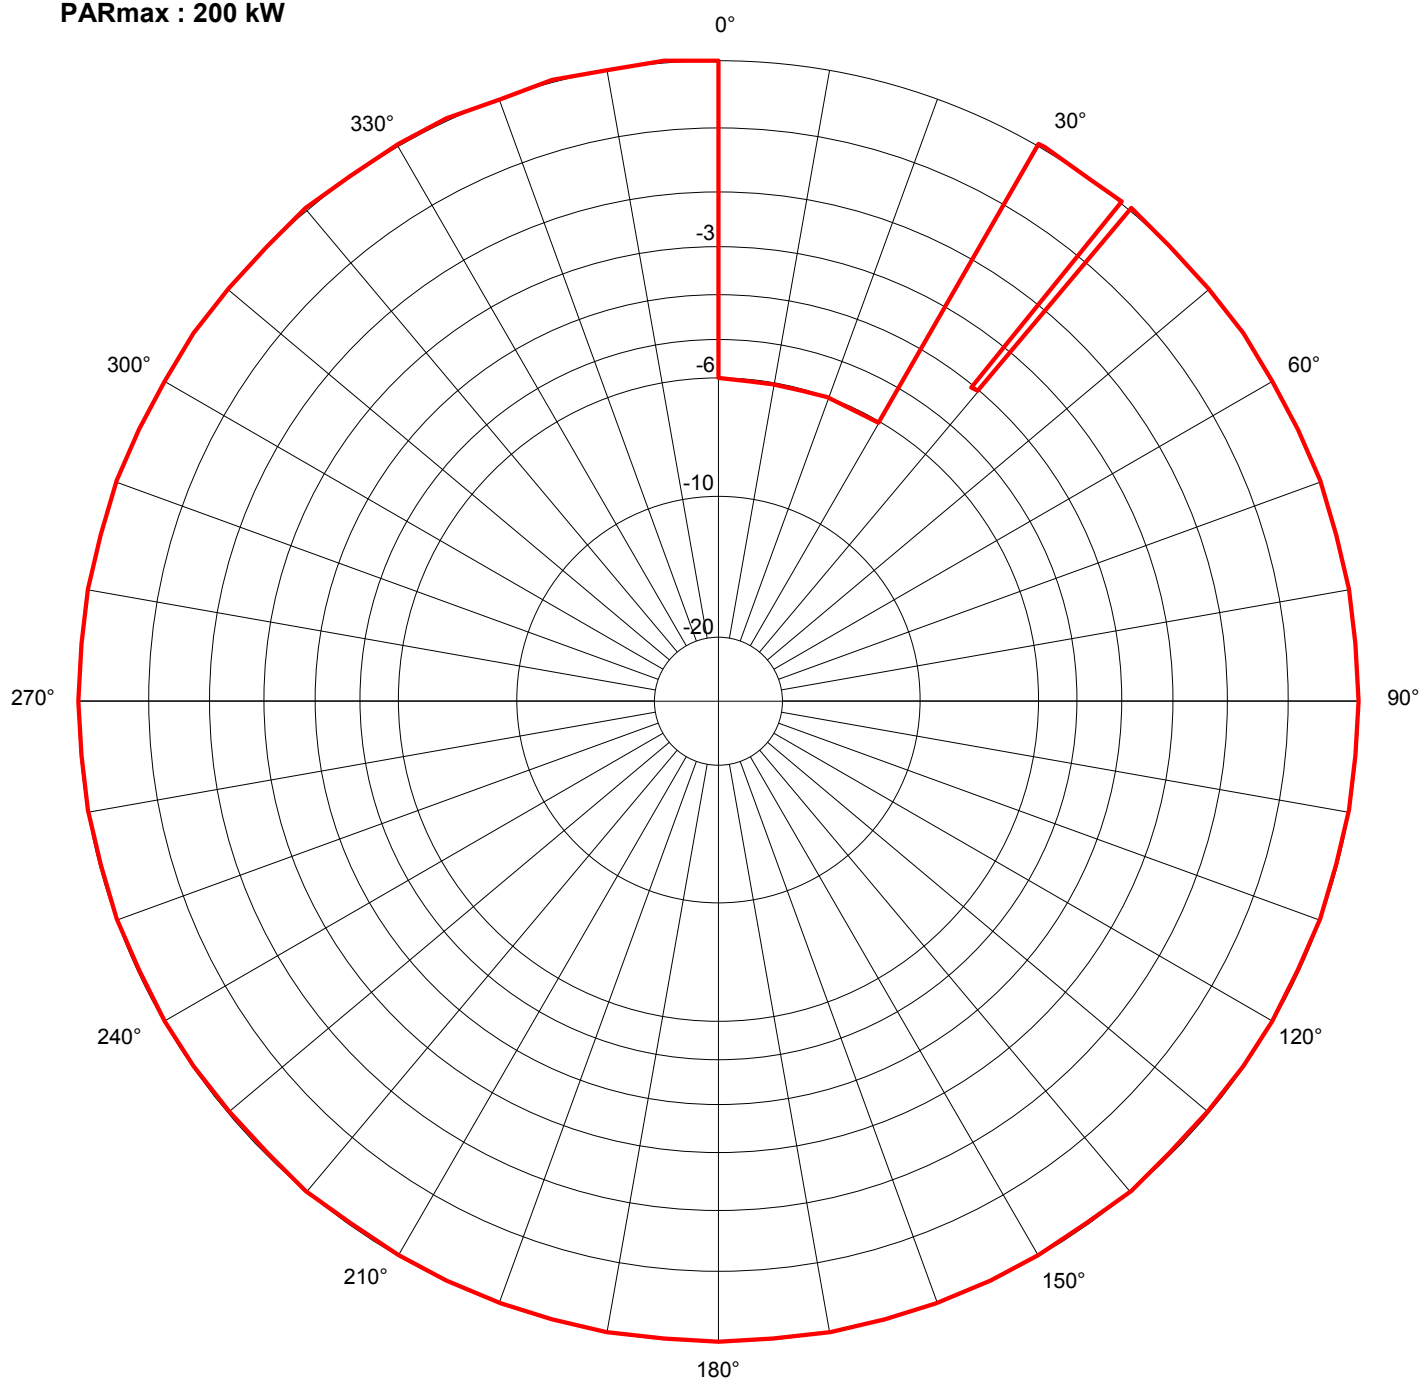

Description :

Secteur/Azimut	Restriction
40	4
360/30	6

Station : Brest
Site : Montagne d'Arrée
Canaux : 34, 43
Polarisation : H
PARmax : 200 kW

