


**Station : BRIVE**  
**Site : Lissac**  
**Canal : 23 - 29 - 34 - 44 - 47 - 50**  
**Polarisation : H**  
**PARmax : 300 W**

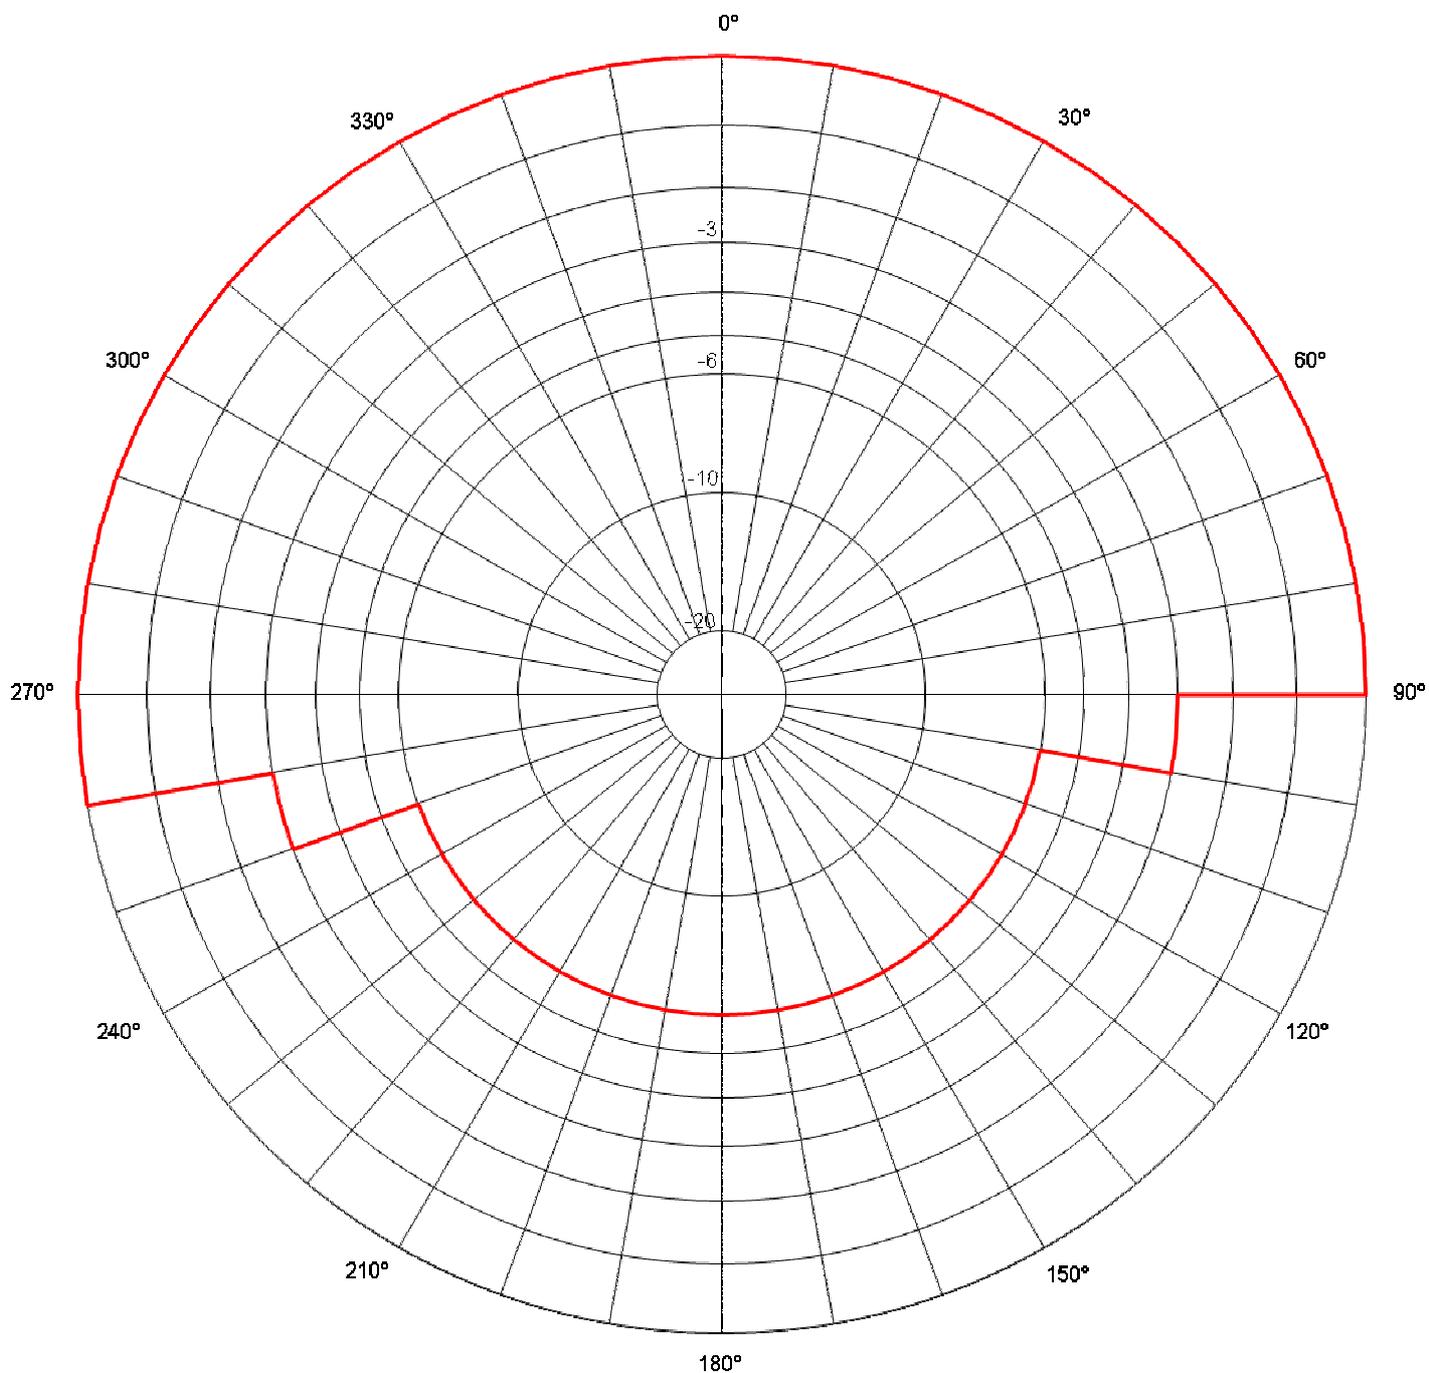

Secteur/Azimut	Restriction	PAR résultante(kW)
90/100	3	0,150
100/250	6	0,075
250/260	3	0,150