


**Station : CORTE**  
**Site : Antisanti**  
**Canal : 21, 24, 31, 34, 37, 44, 51, 53**  
**Polarisation : H**  
**PAR : 10 kW**

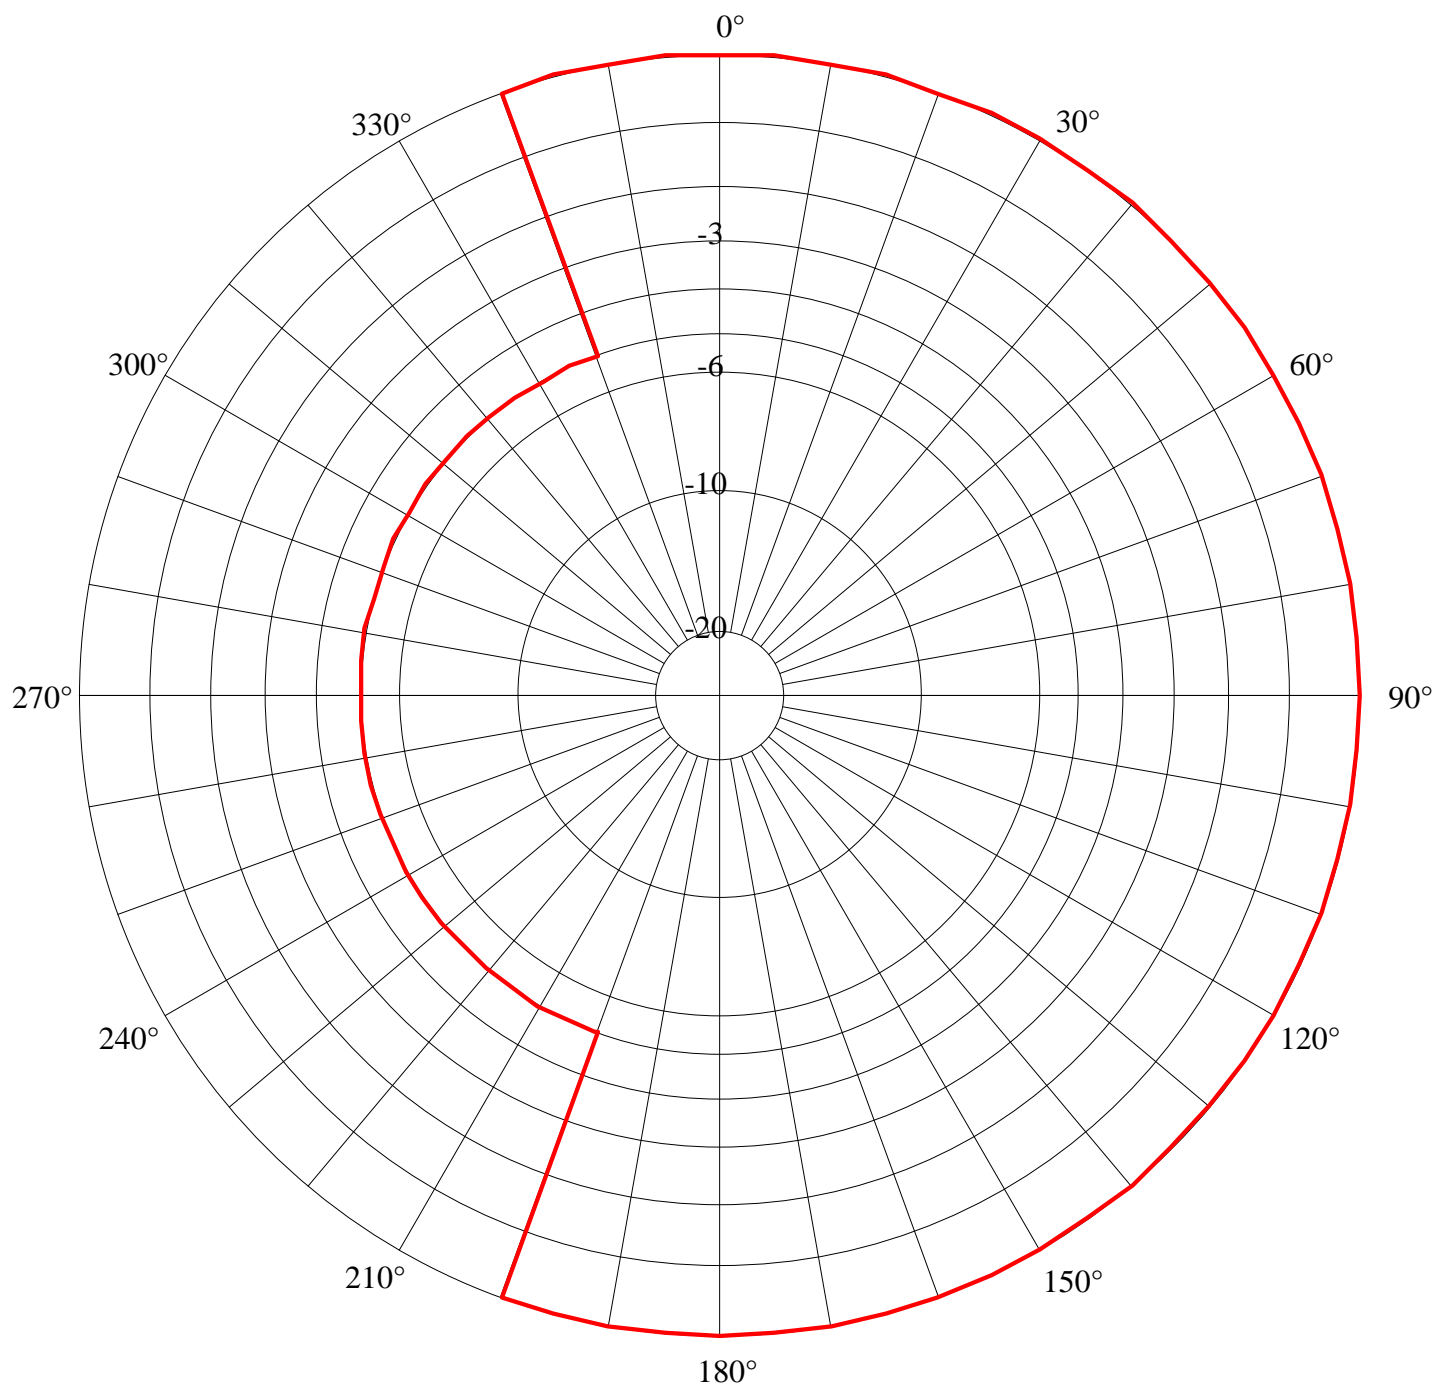

Secteur/Azimut	Restriction	PAR résultante(kW)
200° - 340°	5dB	3,2