


Station : **CASSIS**
 Site : **Agglomération**
 Canal : **22,23,29,30,35,59**
 Polarisation : **H**
 PAR : **40 W**

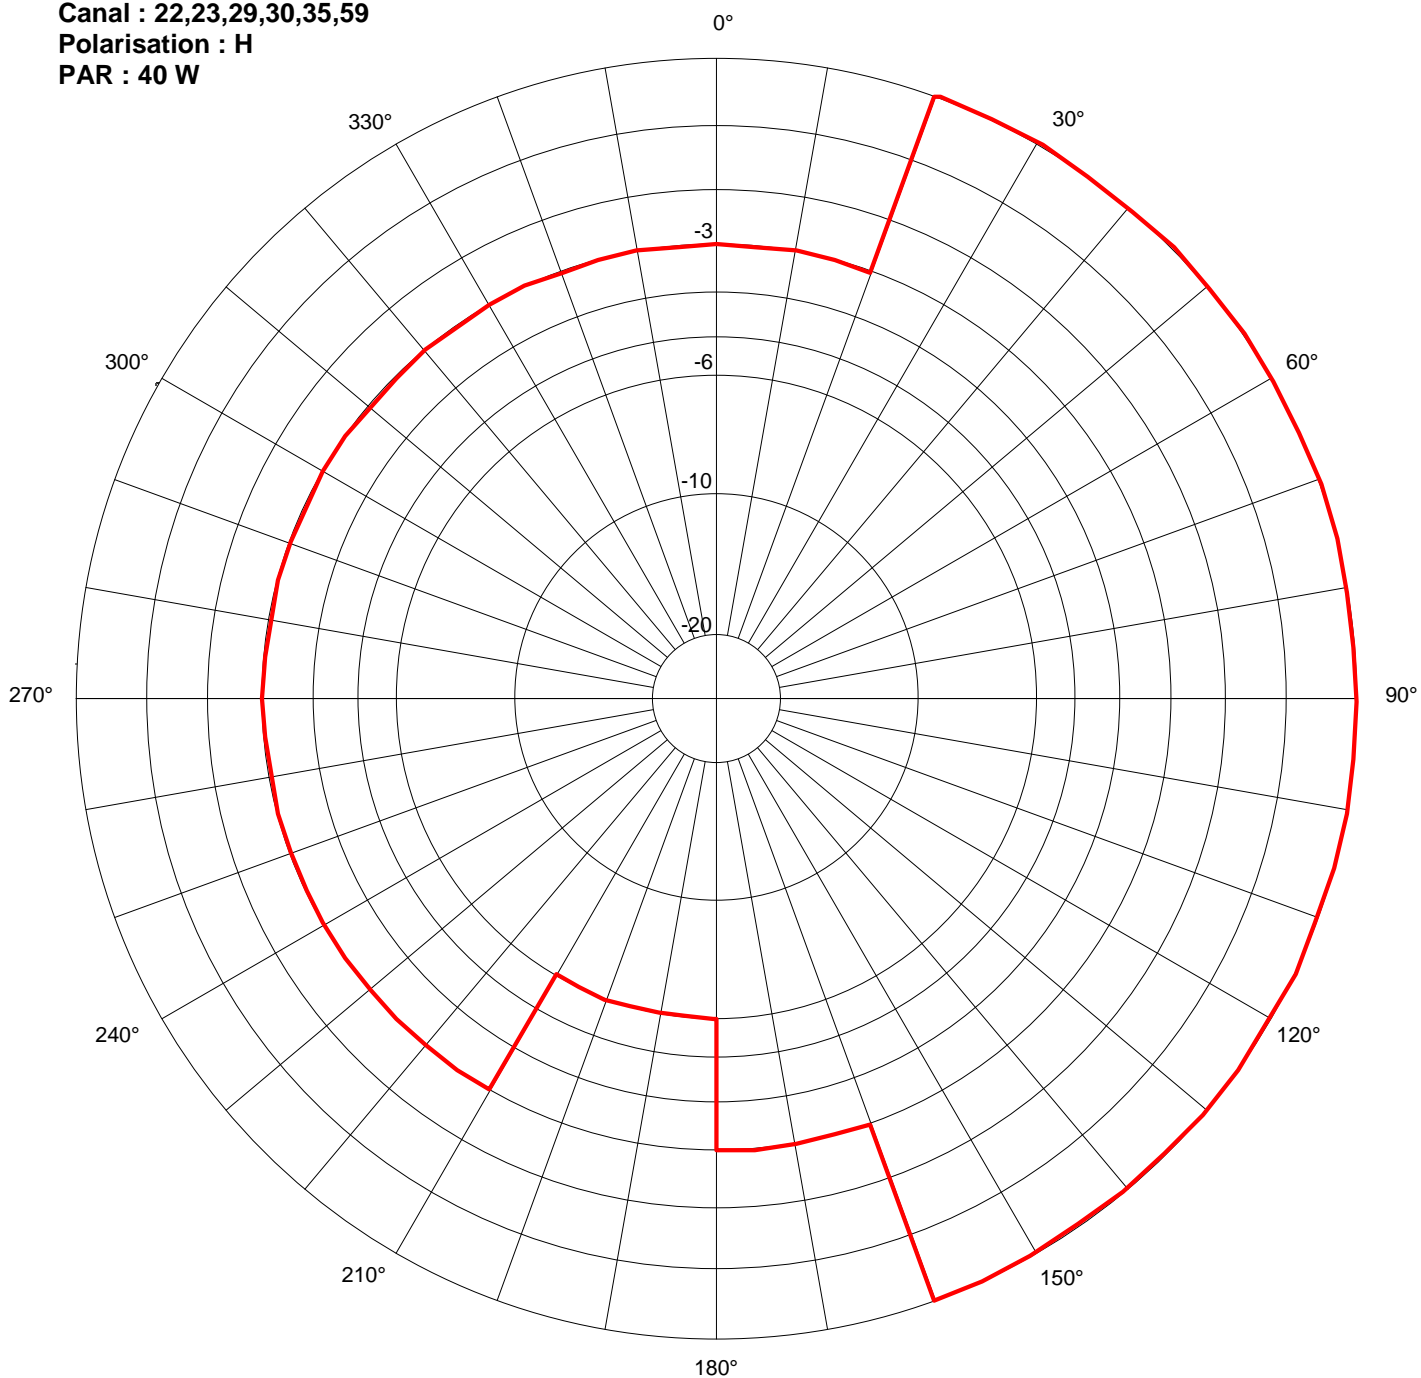

| Secteur/Azimut | Restriction | PAR résultante(kW) |
|----------------|-------------|--------------------|
| 160/180 | 3 | 20,0 |
| 180/210 | 6 | 10,0 |
| 210/20 | 3 | 20,0 |