


Station : **Cornimont**
 Site : **Agglomération**
 Canal : **30, 32, 40, 45, 59, 60**
 Polarisation : **H**
 PARmax : **10 W**

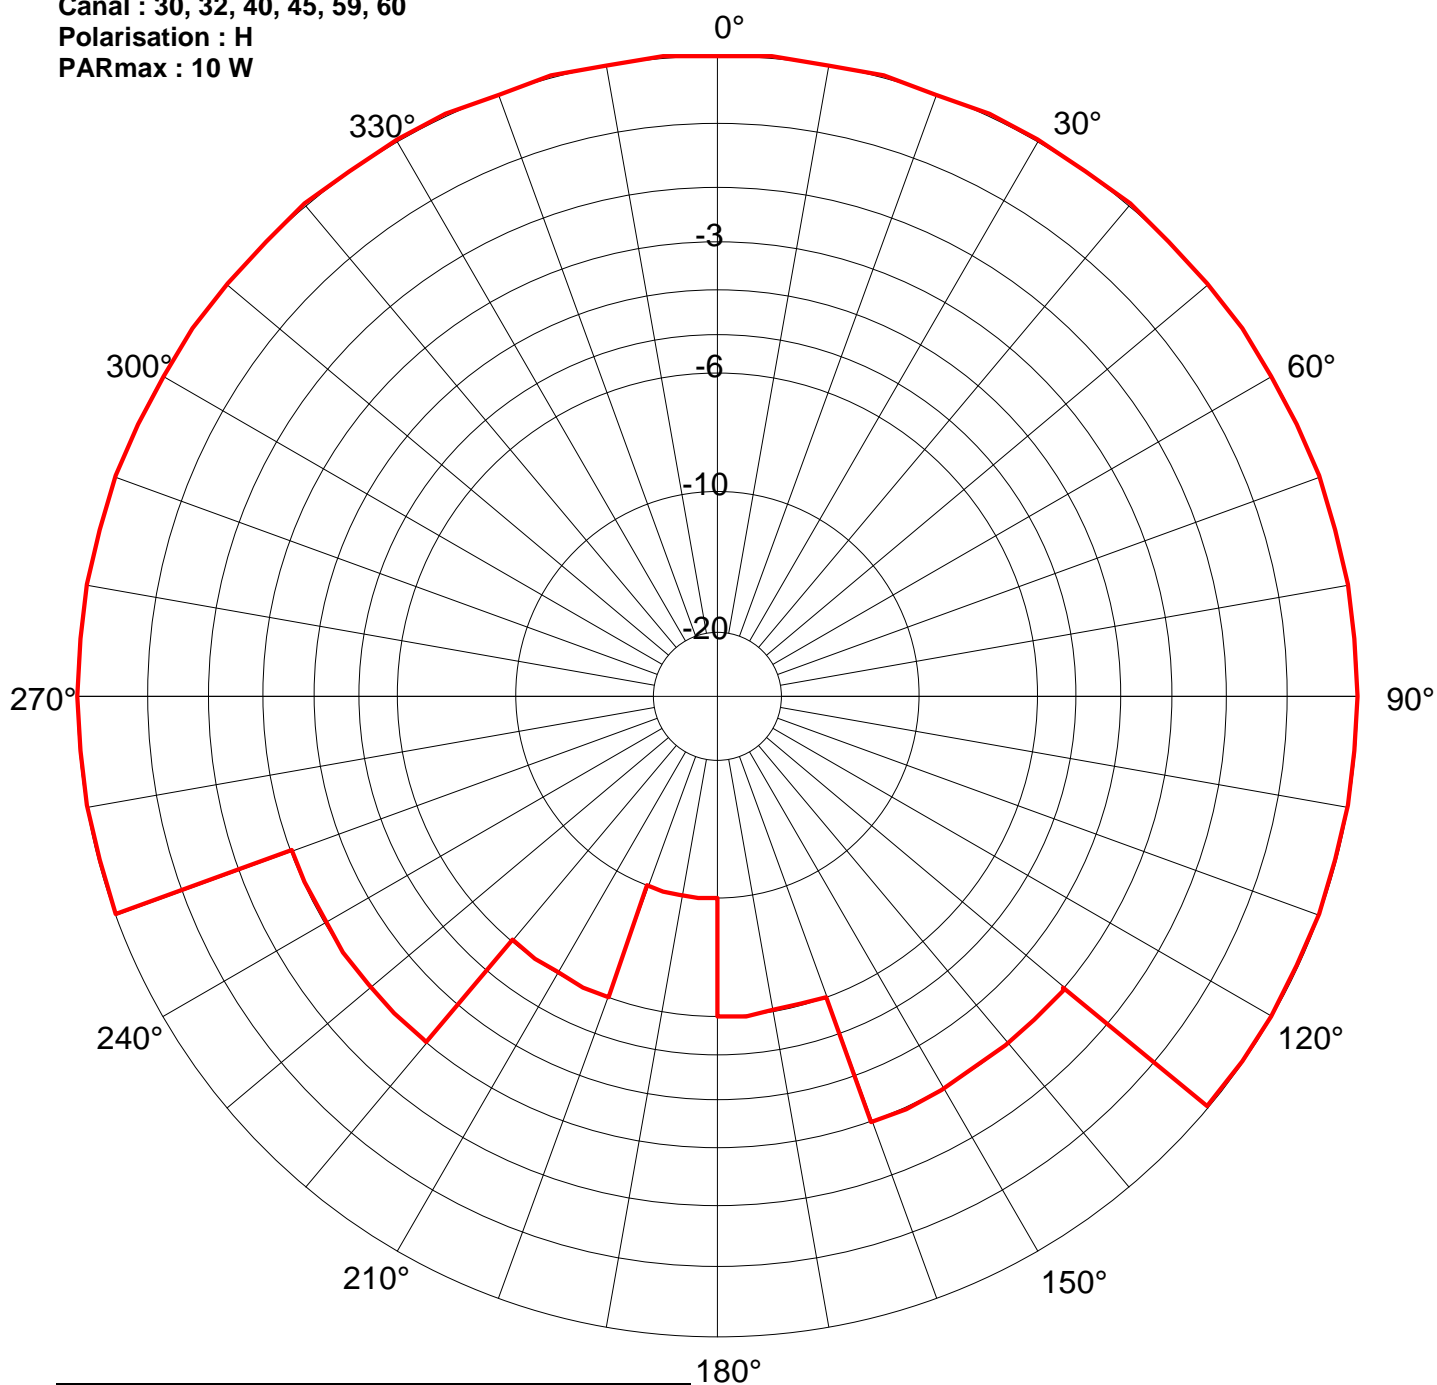

Secteur/Azimut	Restriction	PAR résultante(kW)
130/160	3	0,005
160/180	6	0,0025
180/200	10	0,001
200/220	6	0,0025
220/250	3	0,005

Sous-réserve de modifications liées à la coordination