


Station : **DUGNY SUR MEUSE**

Site : **Agglomération**

Canal : **22, 25, 31, 39, 47, 59**

Polarisation : **V**

PARmax : **12 W**

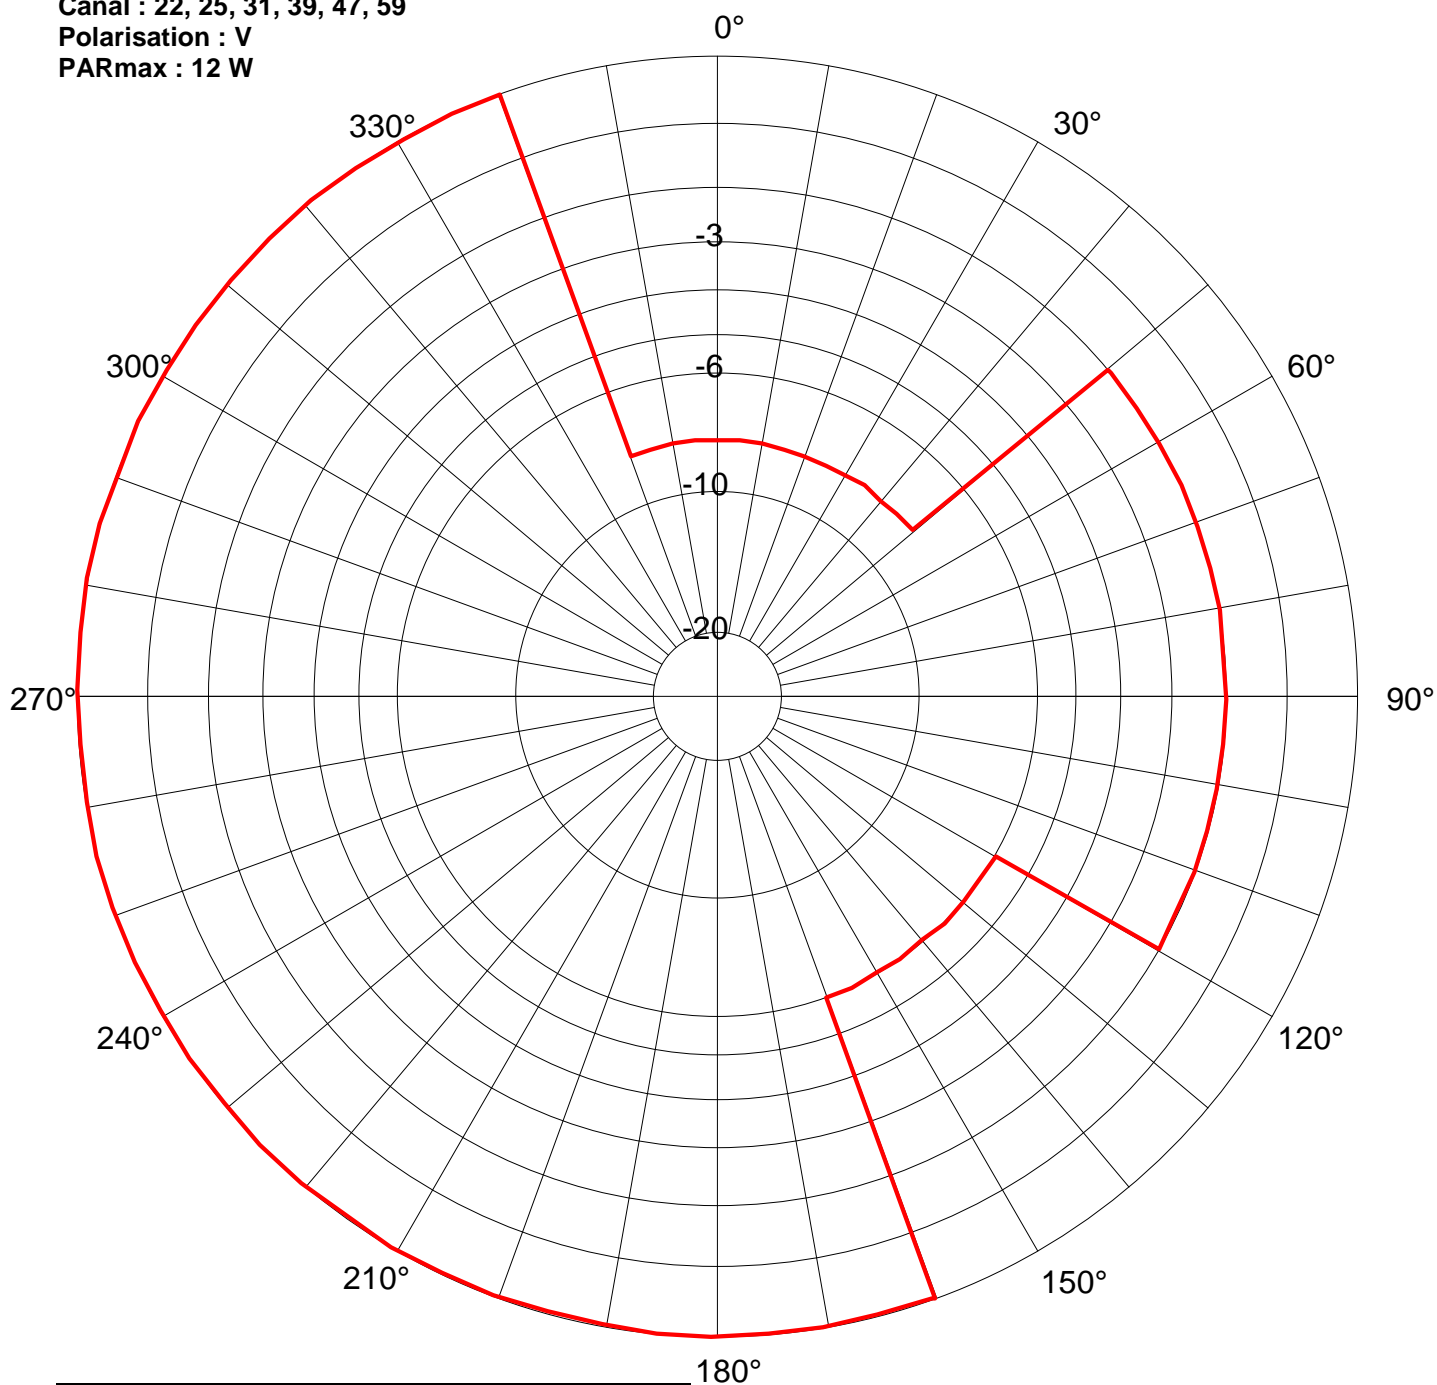

Secteur/Azimut	Restriction	PAR résultante(kW)
50/120	2	0,008
120/160	6	0,004
340/50	8	0,002

Sous réserve de coordination en cours avec les administrations étrangères concernées.