


Station : **FONTAINEBLEAU**

Site : **Est**

Canal : **22, 25, 28, 30, 32, 35**

Polarisation : **V**

PARmax : **7 W**

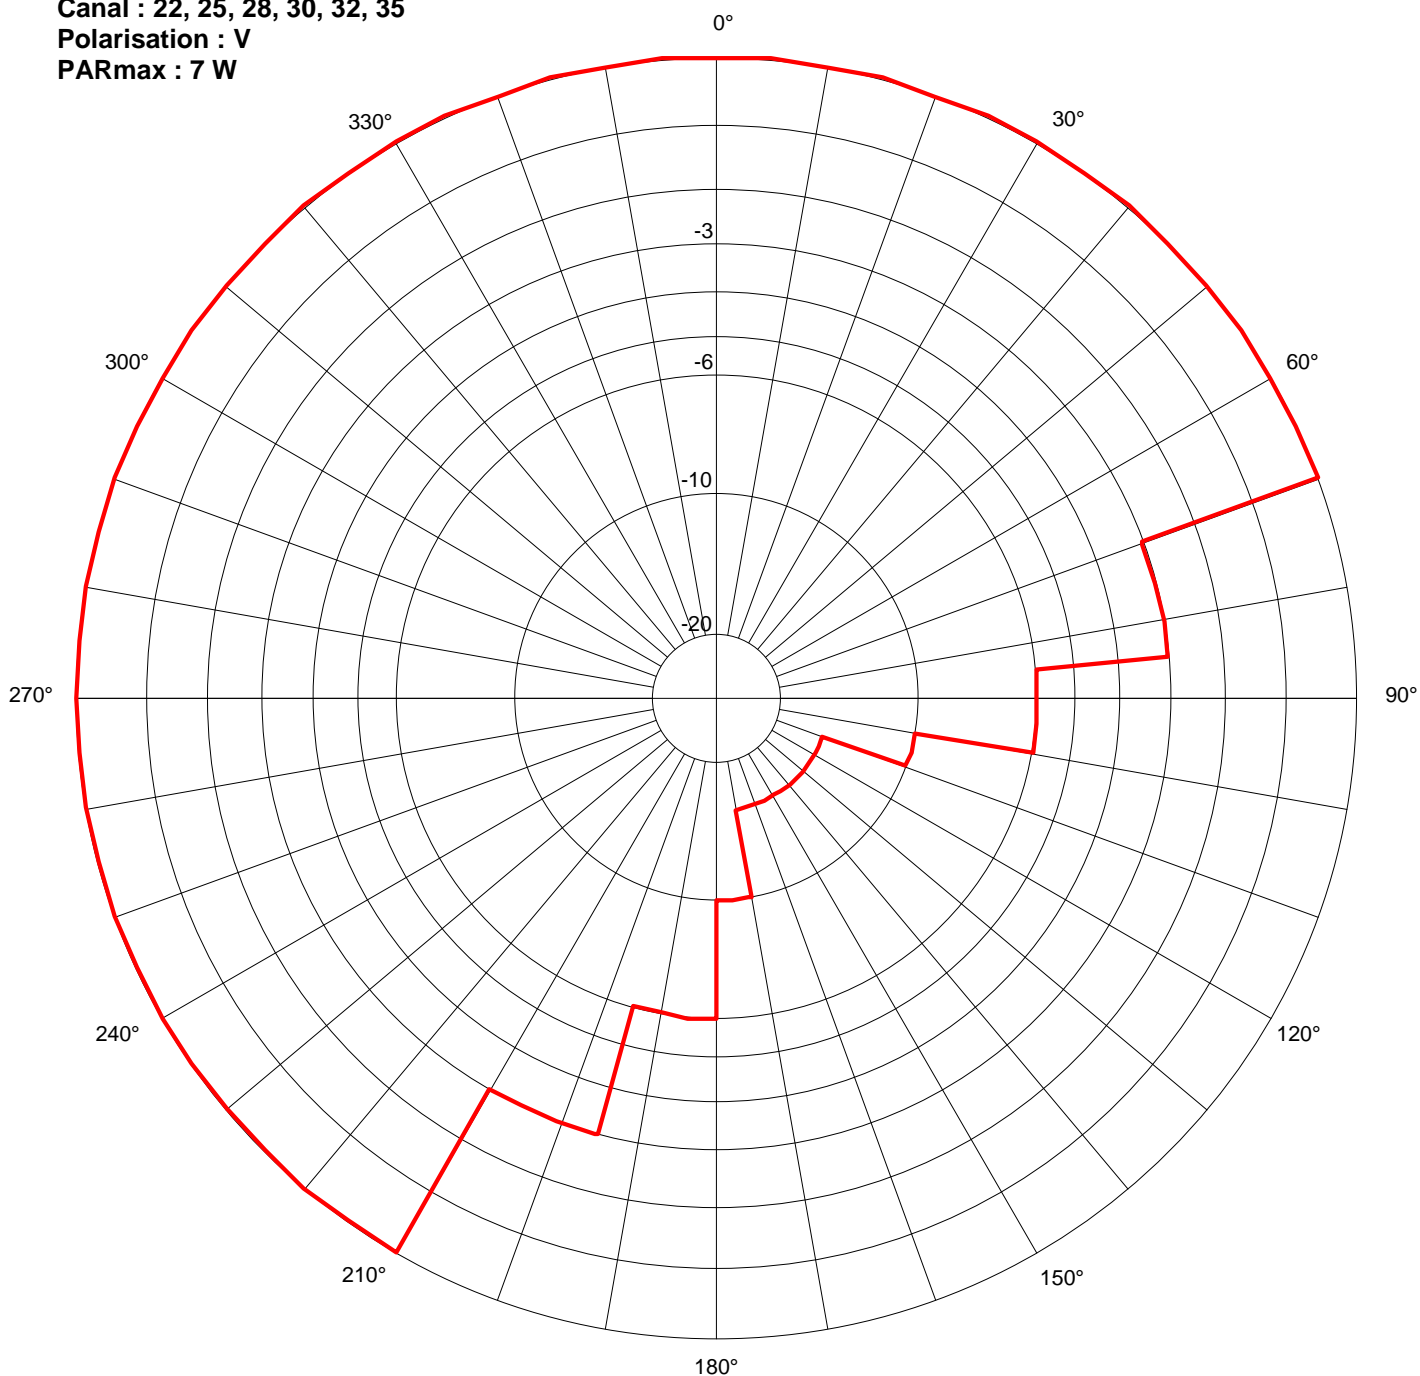

Secteur/Azimut	Restriction	PAR résultante(kW)
70/85	3	0,004
85/100	6	0,002
100/110	10	0,001
110/170	15	0,000
170/180	10	0,001
180/195	6	0,002
195/210	3	0,004