


Station : **LA ROCHE SUR YON**

Site : **Agglomération**

Canal : **23, 29, 30, 44, 47, 54**

Polarisation : **Horizontale**

PARmax : **4 W**

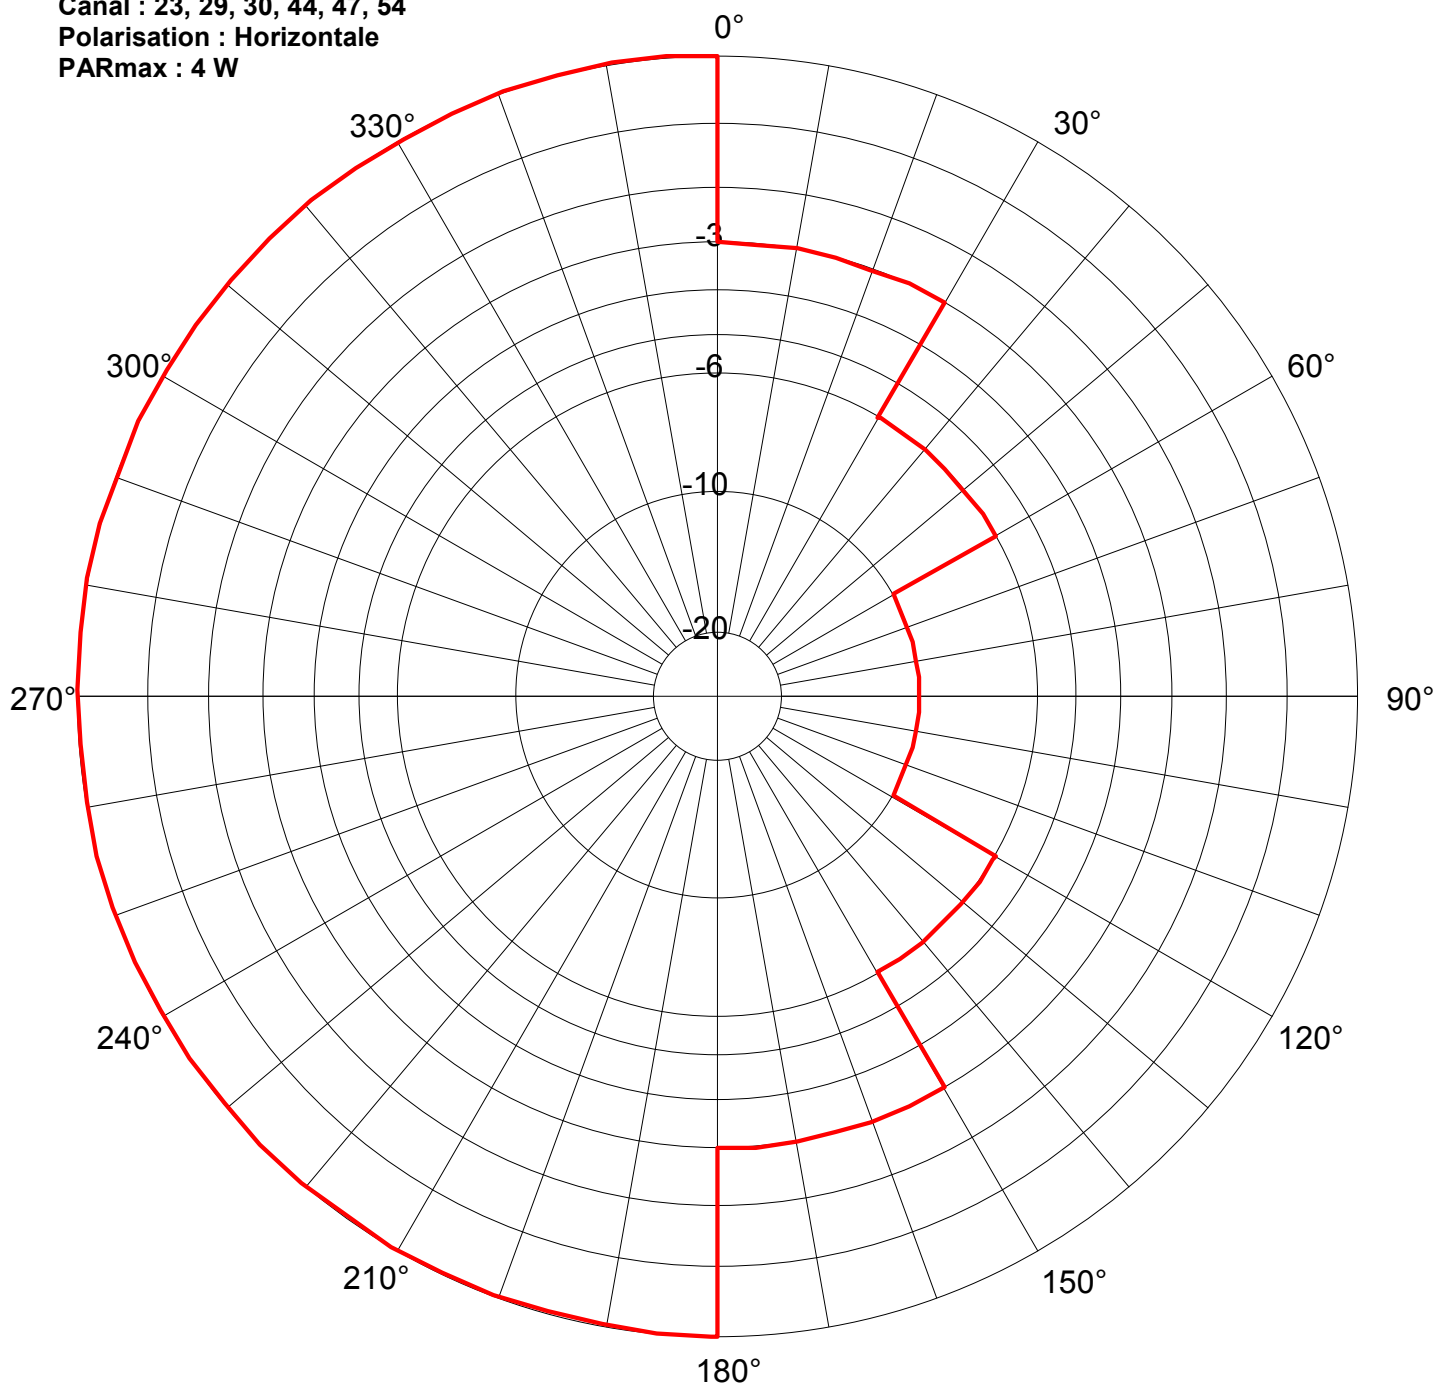

Secteur/Azimut	Restriction	PAR résultante (kW)
30/60	6	0.001
60/120	10	0.0004
120/150	6	0.001
150/180	3	0.002
360/30	3	0.002