


Station : **LA TRANCHE-SUR-MER**

Site : **Agglomération**

Canal : **23, 29, 30, 44, 47, 54**

Polarisation : **Verticale**

PARmax : **30 W**

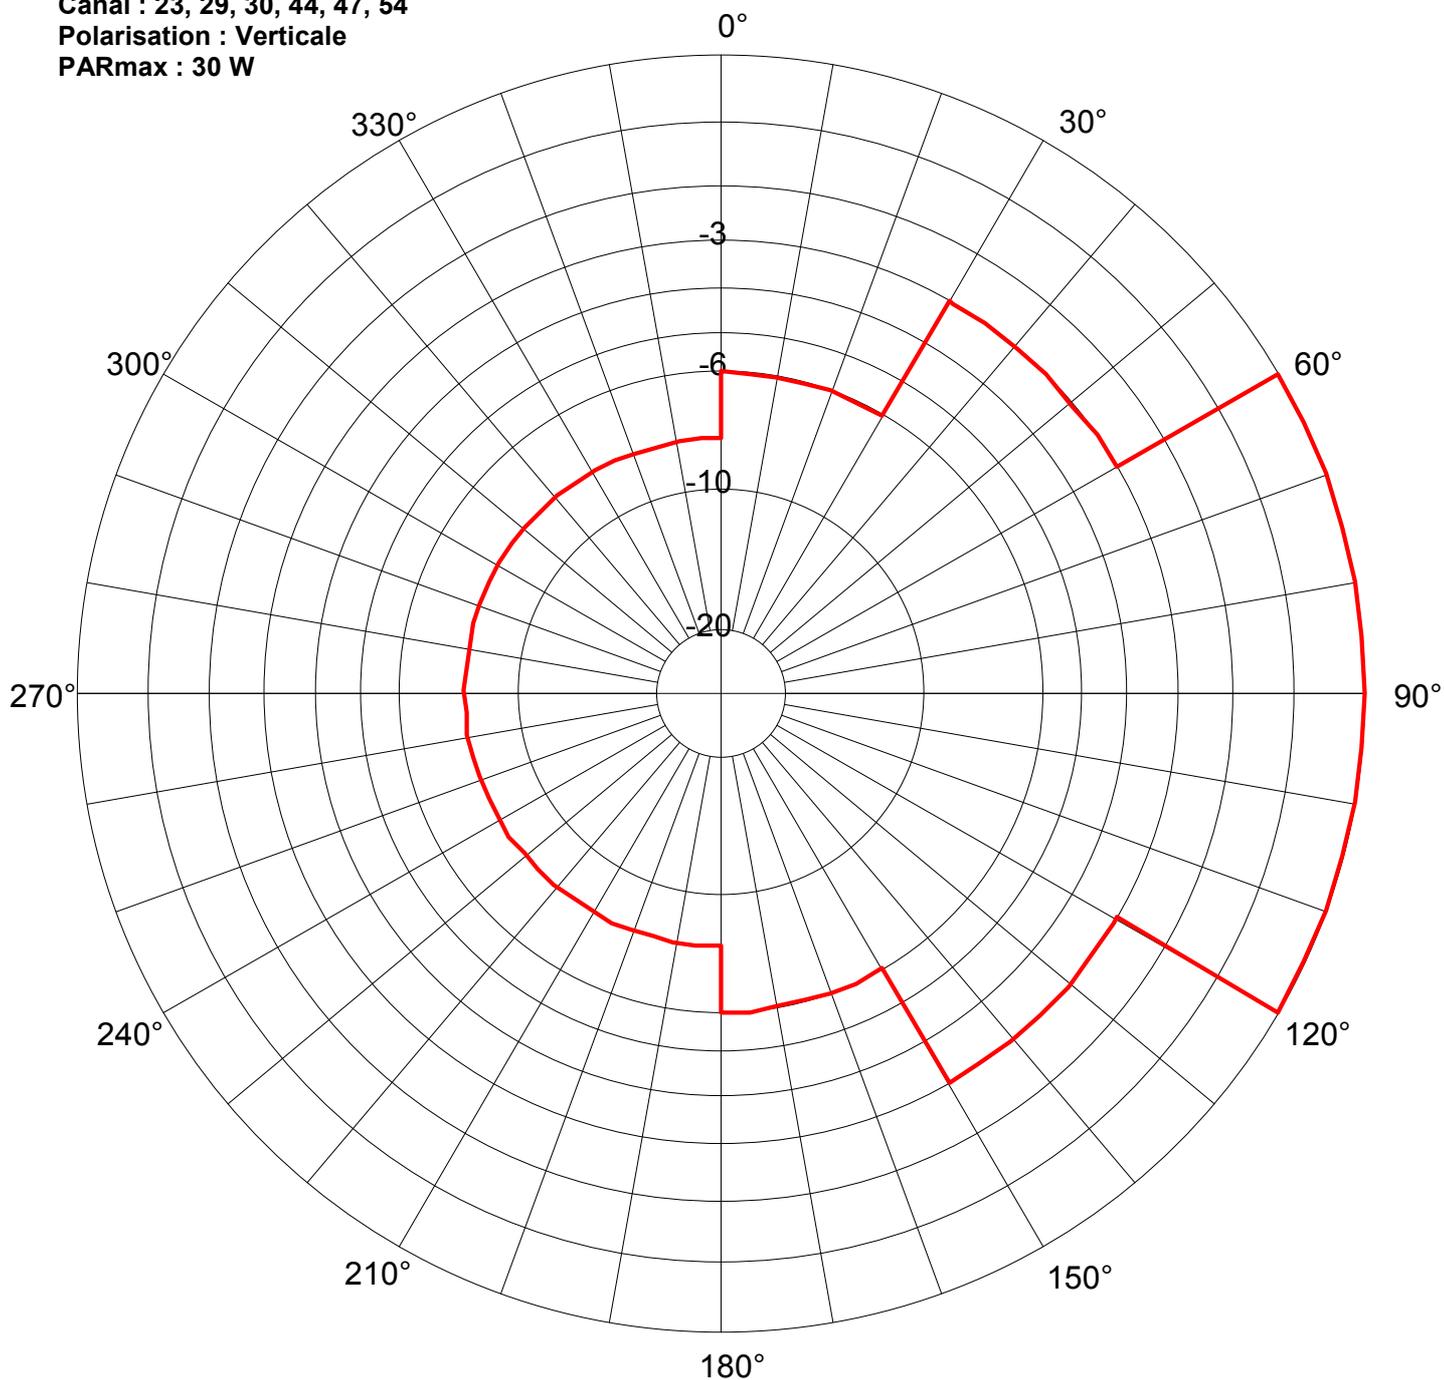

Secteur/Azimut	Restriction	PAR résultante (kW)
30/60	3	0.015
120/150	3	0.015
150/180	6	0.008
180/360	8	0.005
360/30	6	0.008