


Station : **LAVELANET 1**
 Site : **Agglomération**
 Canal : **26, 29, 30, 31, 57, 59**
 Polarisation : **H**
 PAR : **30 W**

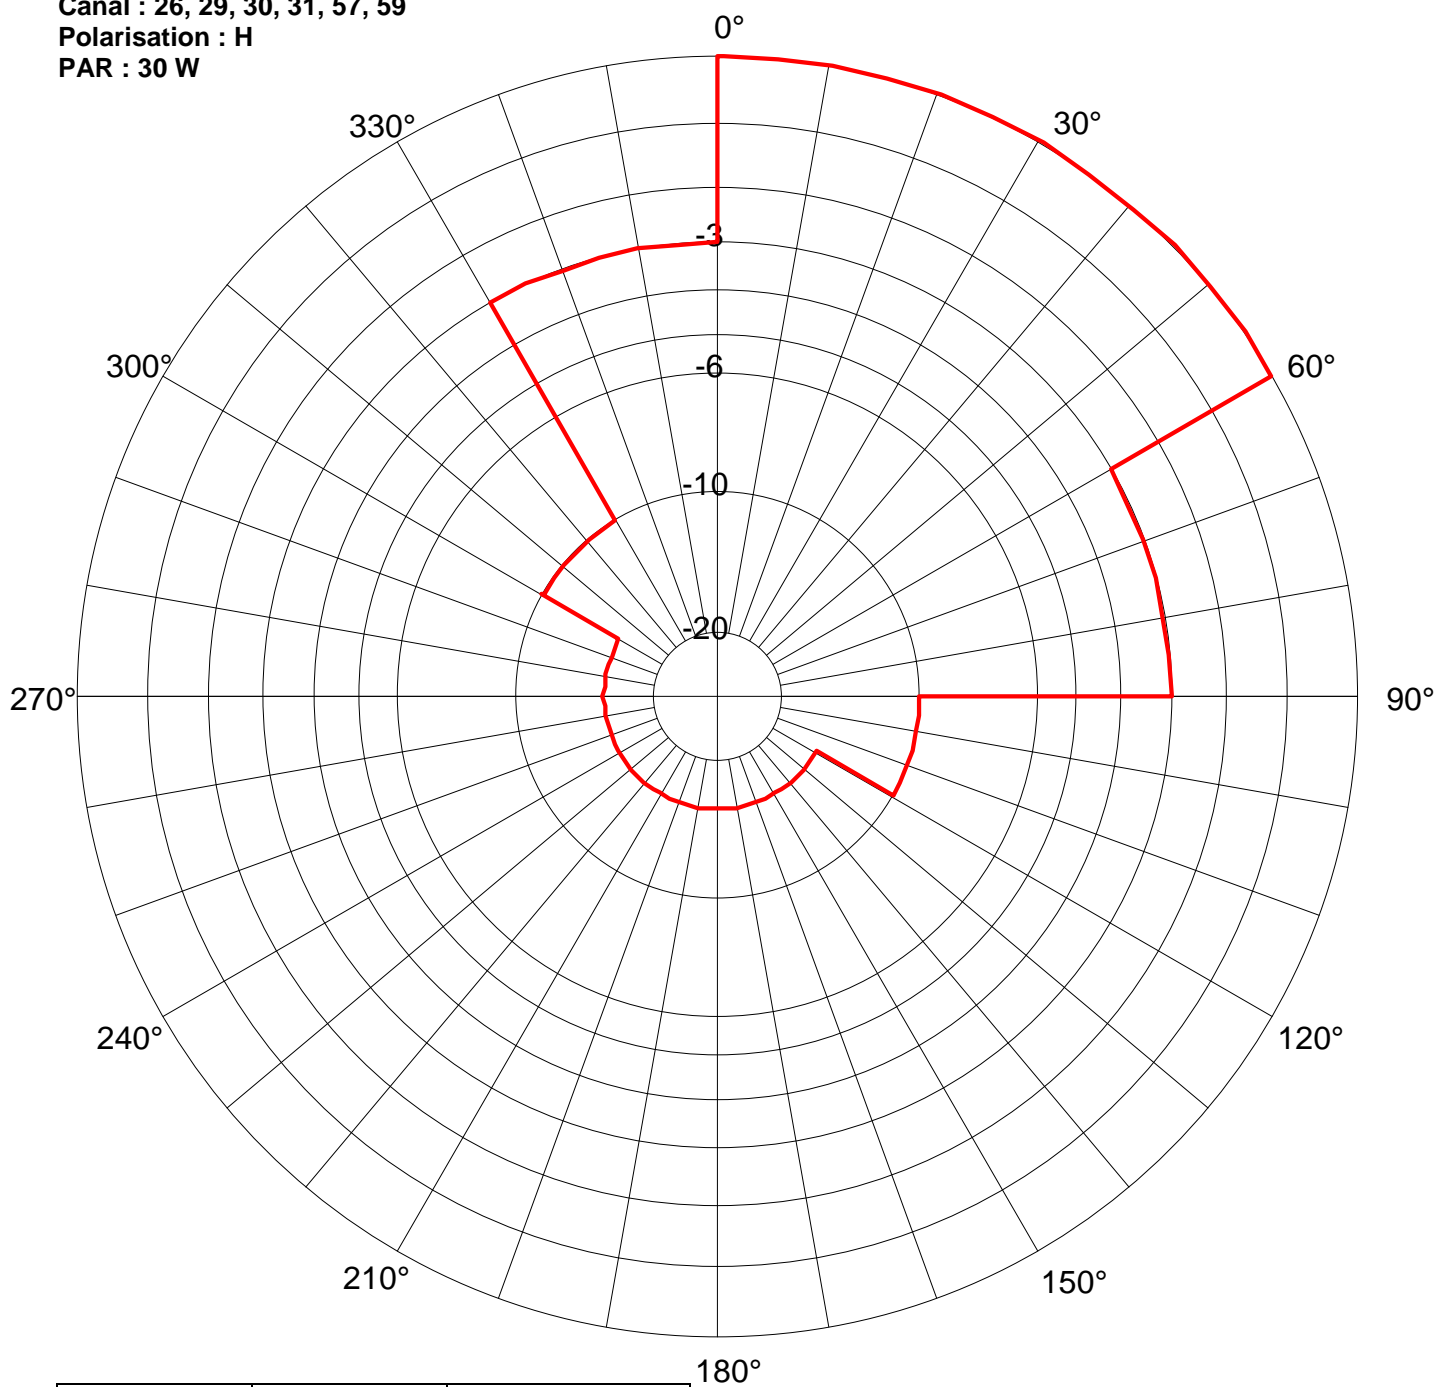

Secteur/Azimut	Restriction	PAR résultante(W)
60/90	3	15
90/120	10	3
120/300	15	0.9
300/330	10	3
330/0	3	15