


Station : Le COLLET-DE-DEZE
Site : Agglomération
Canal : 33 – 36 - 39 – 42 – 45 – 47
Polarisation : V
PAR : 4 W

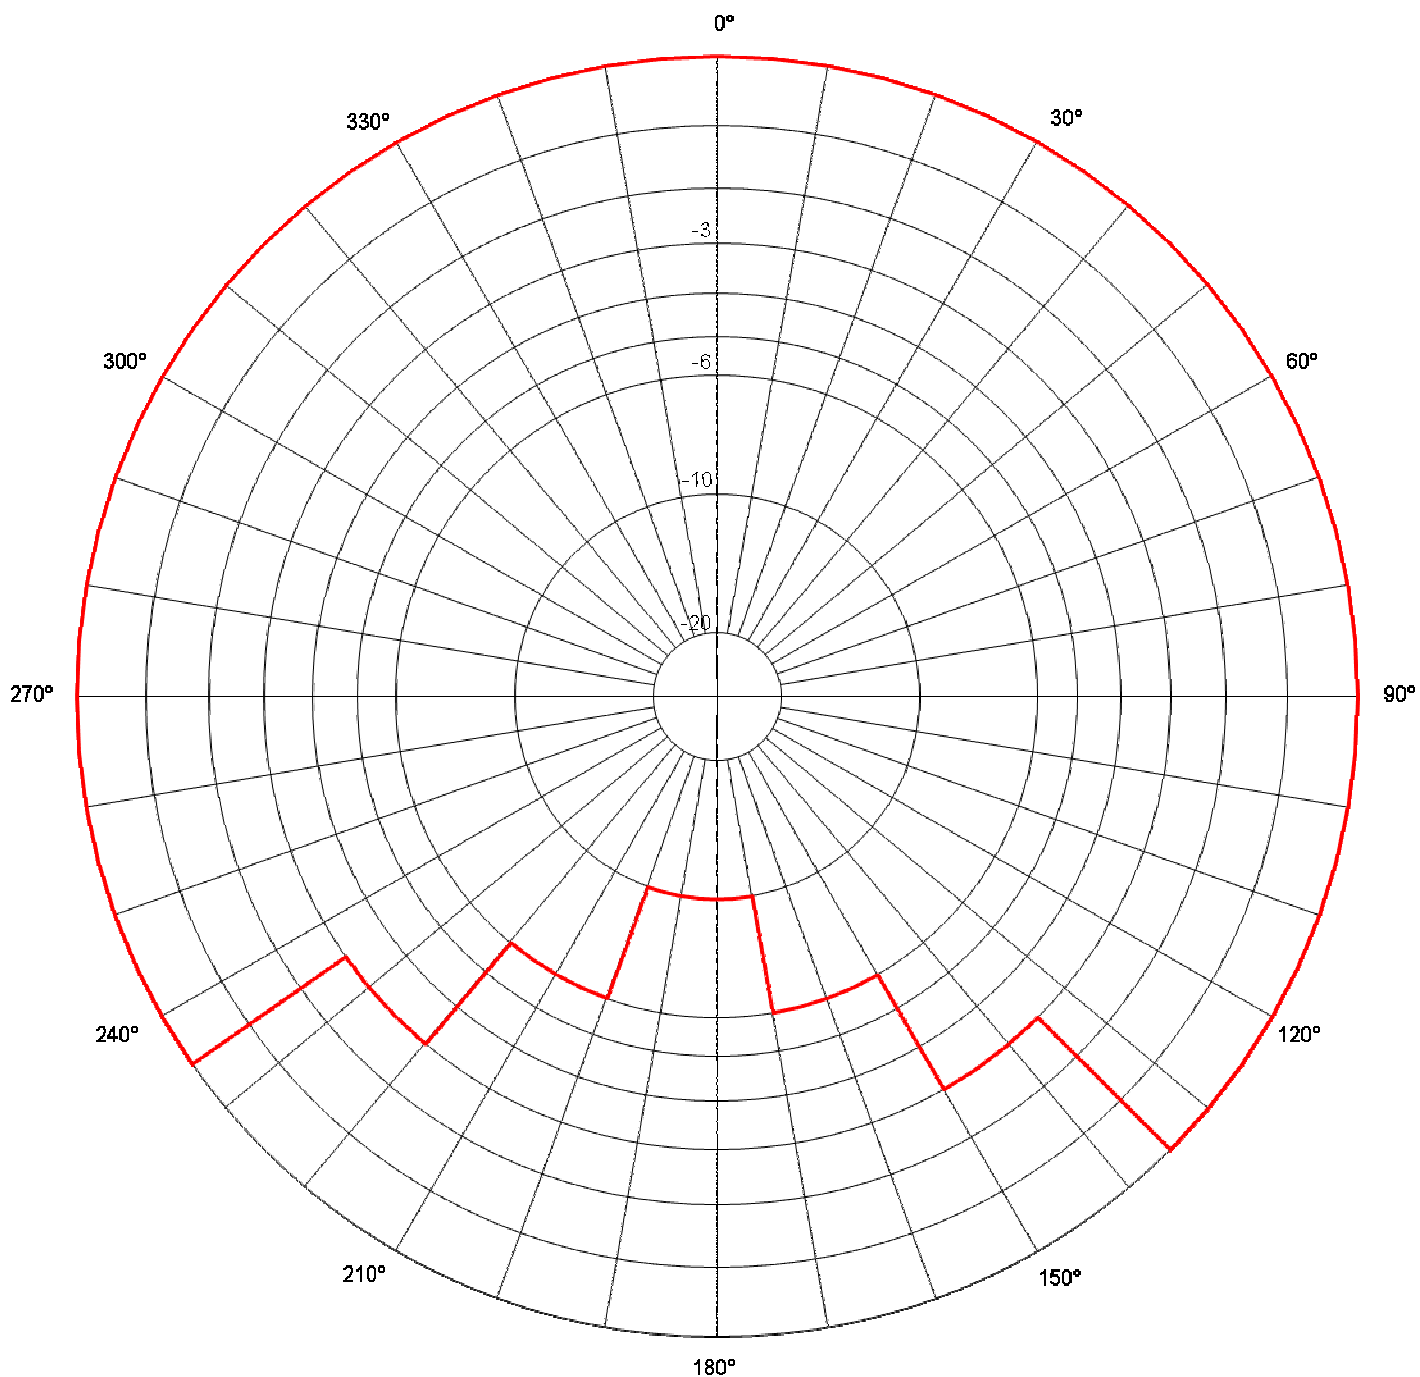

Secteur/Azimut	Restriction	PAR résultante(kW)
135/150	3	0,002
150/170	6	0,001
170/200	10	0,000
200/220	6	0,001
220/235	3	0,002