


Station : **LEVENS**
 Site : **Carros**
 Canal : **22 – 25 – 28 – 39 – 48 – 54**
 Polarisation : **Horizontale**
 PAR : **13 W**

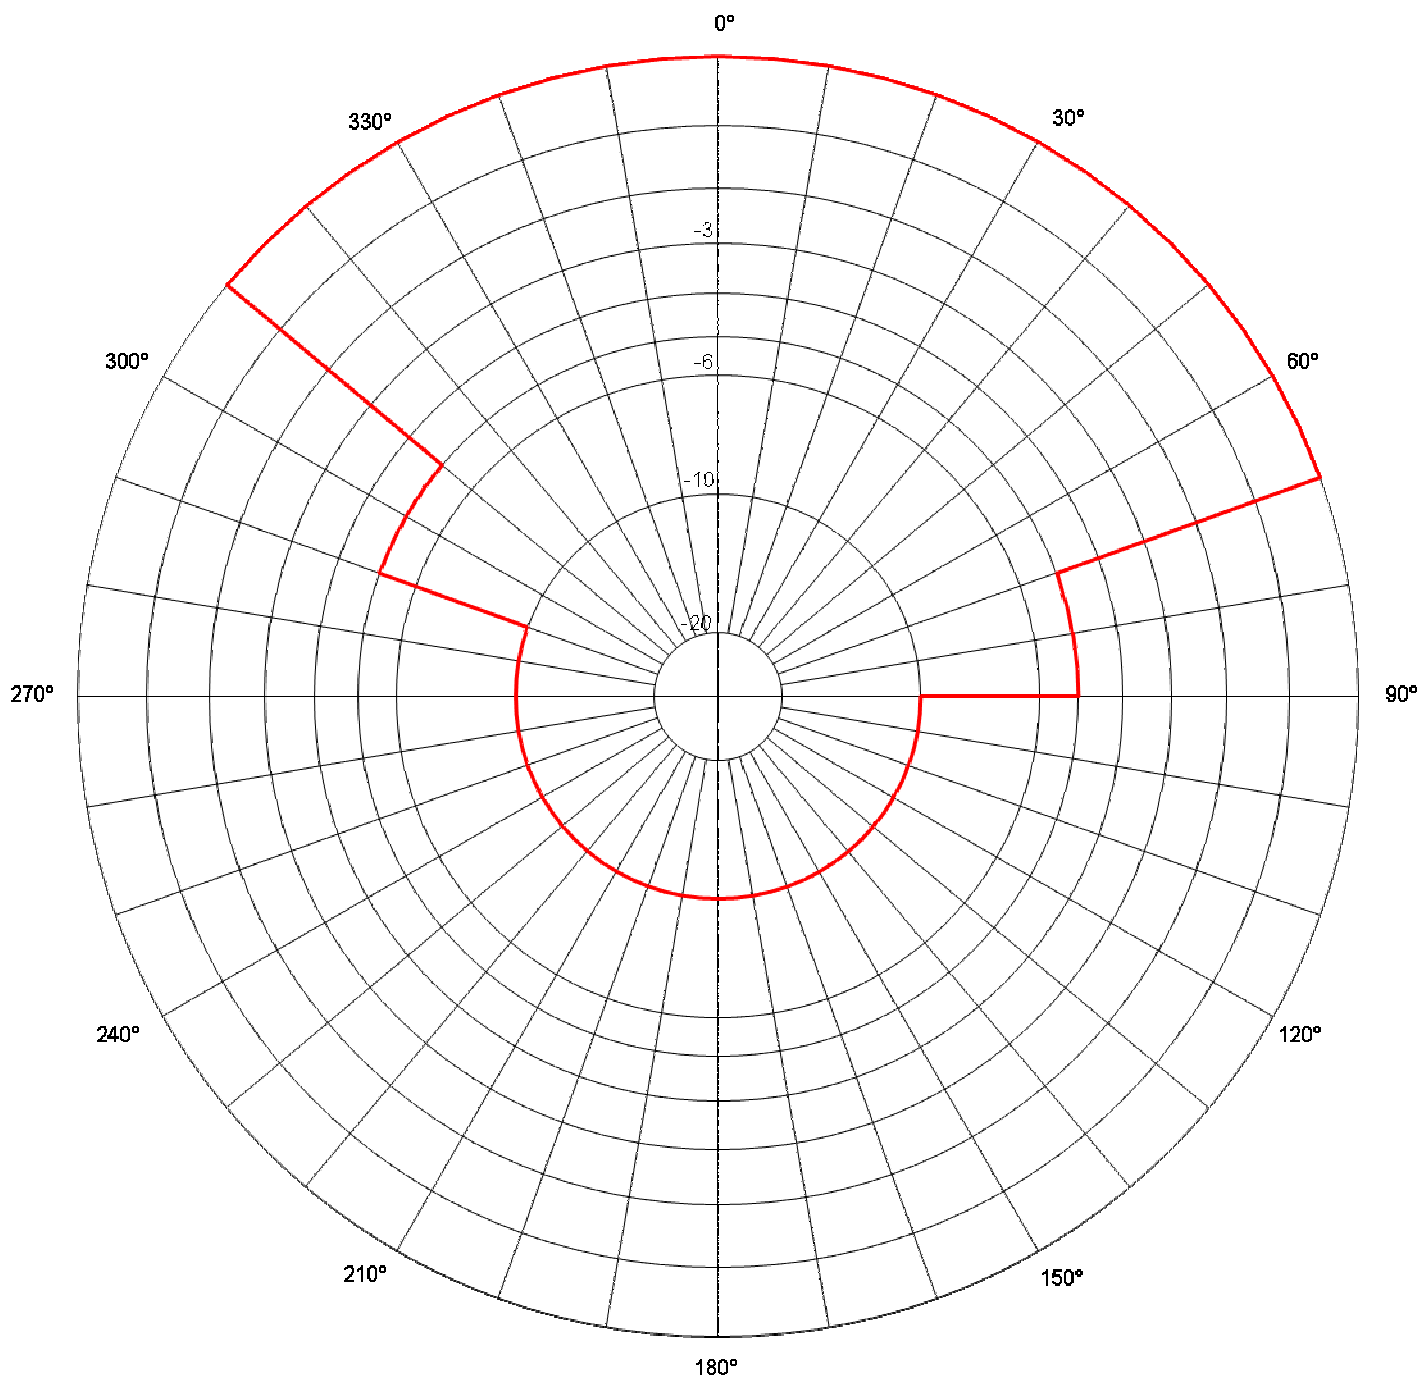

Secteur/Azimut	Restriction	PAR résultante(kW)
70/90	5	0,004
90/290	10	0,001
290/310	5	0,004