



**Station : MEZIERES SURY**  
**Site : La Pointe**  
**Canal : 23, 26, 32, 34, 36, 40**  
**Polarisation : H**  
**PAR : 50 kW**

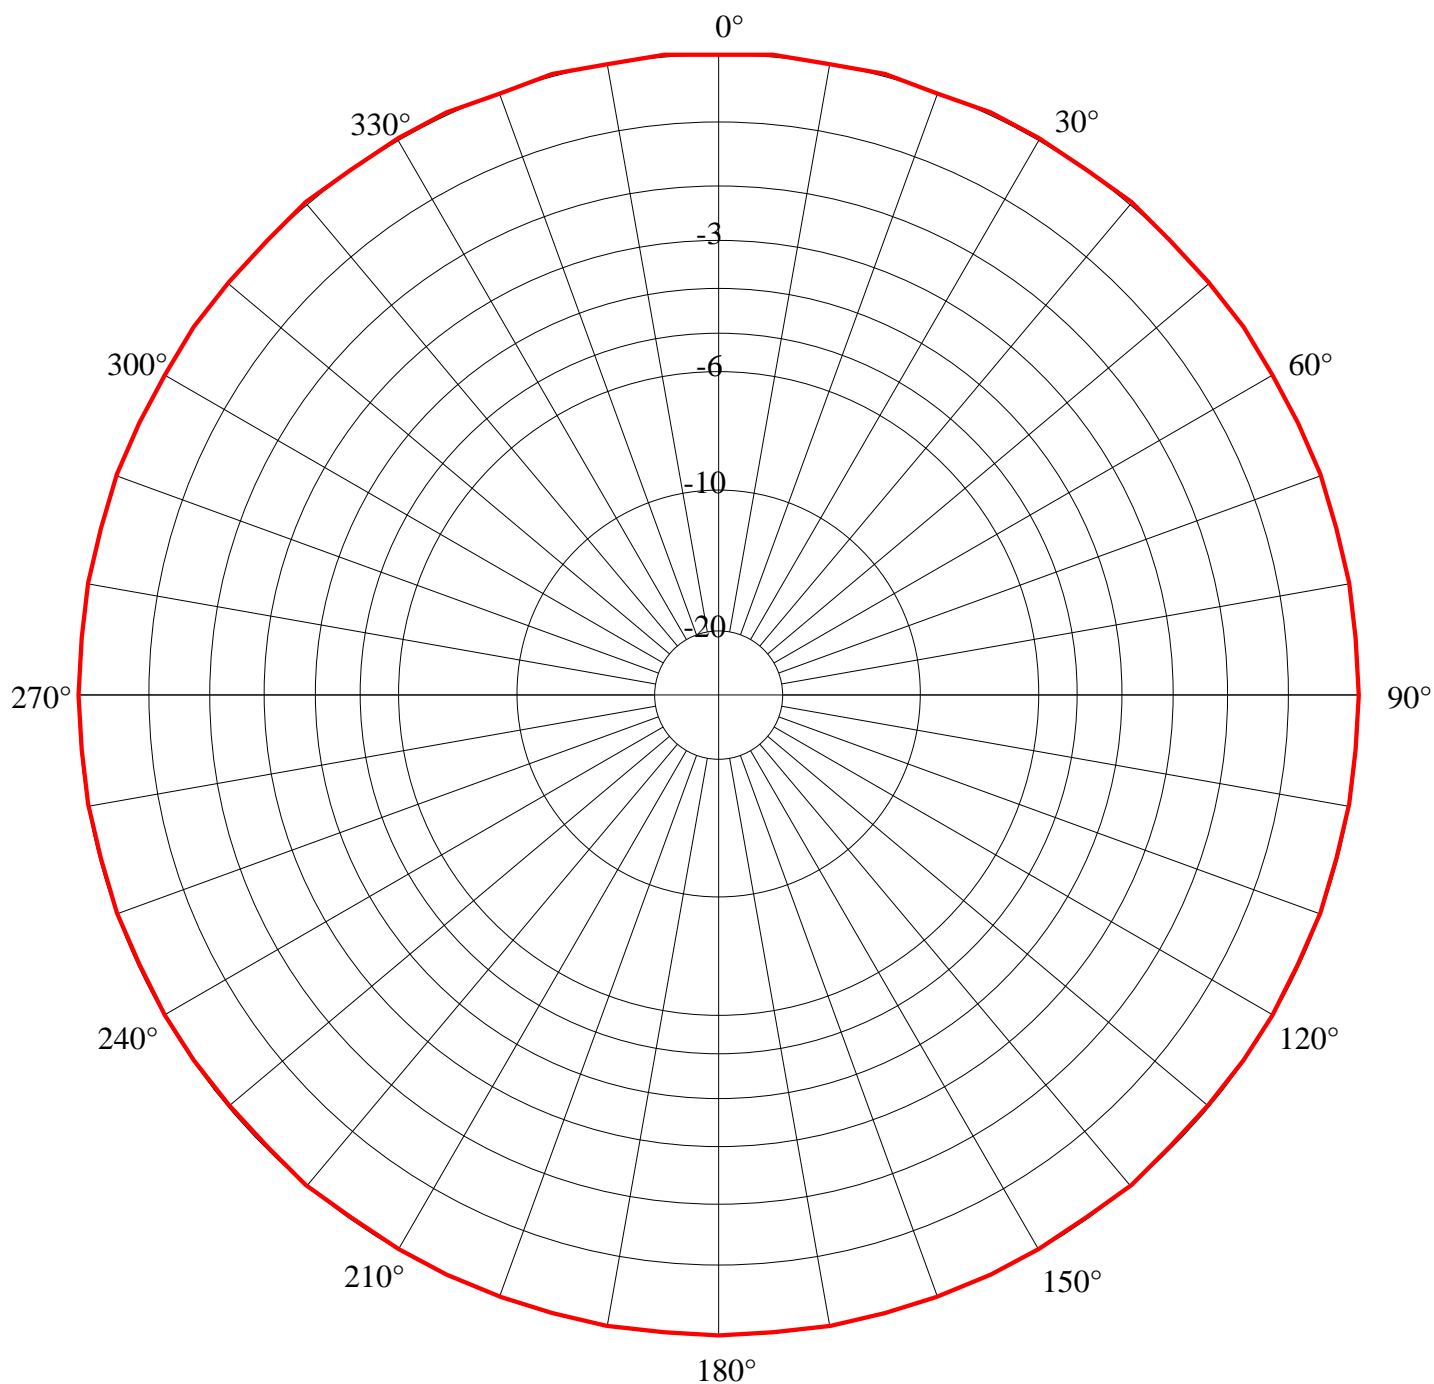

**Station : MEZIERES SURY**  
**Site : La Pointe**  
**Canal : 44**  
**Polarisation : H**  
**PAR : 100 kW**

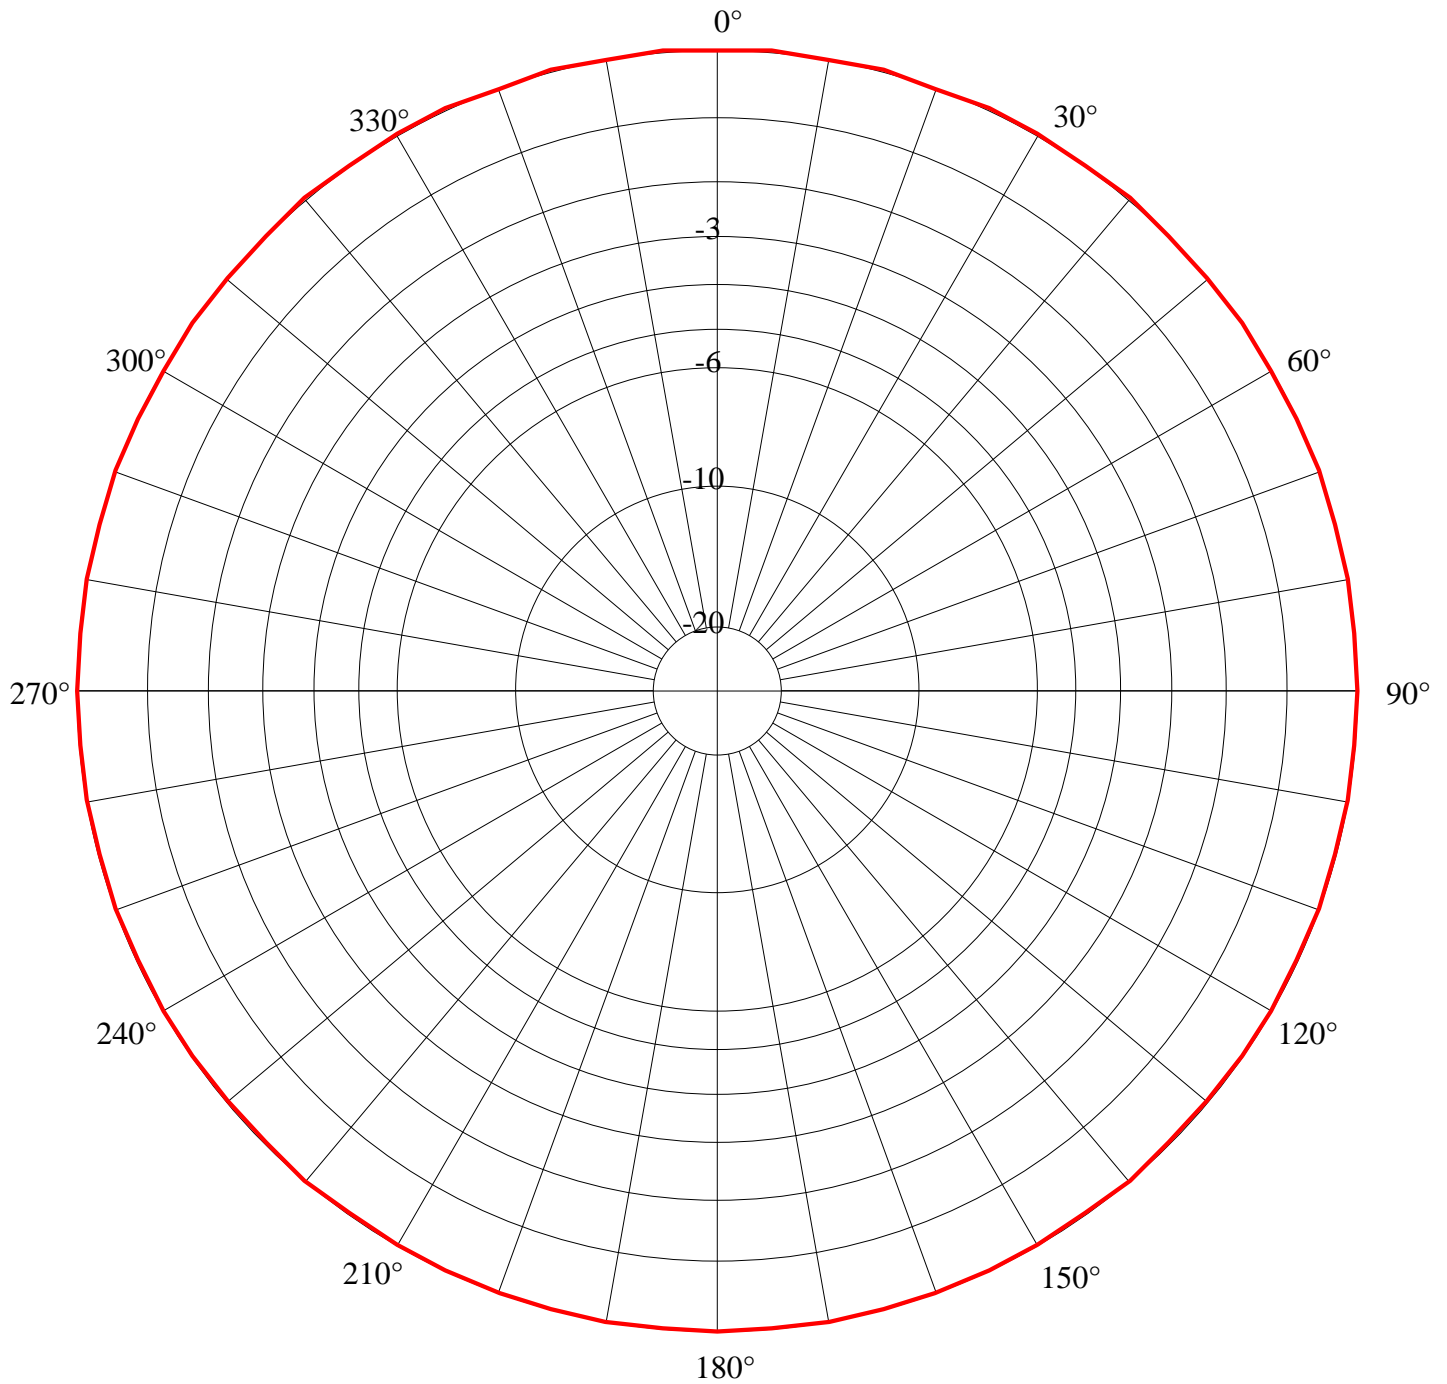


**Station : MEZIERES SURY**

**Site : La Pointe**

**Canal : 22**

**Polarisation : H**

**PAR : 50 kW**

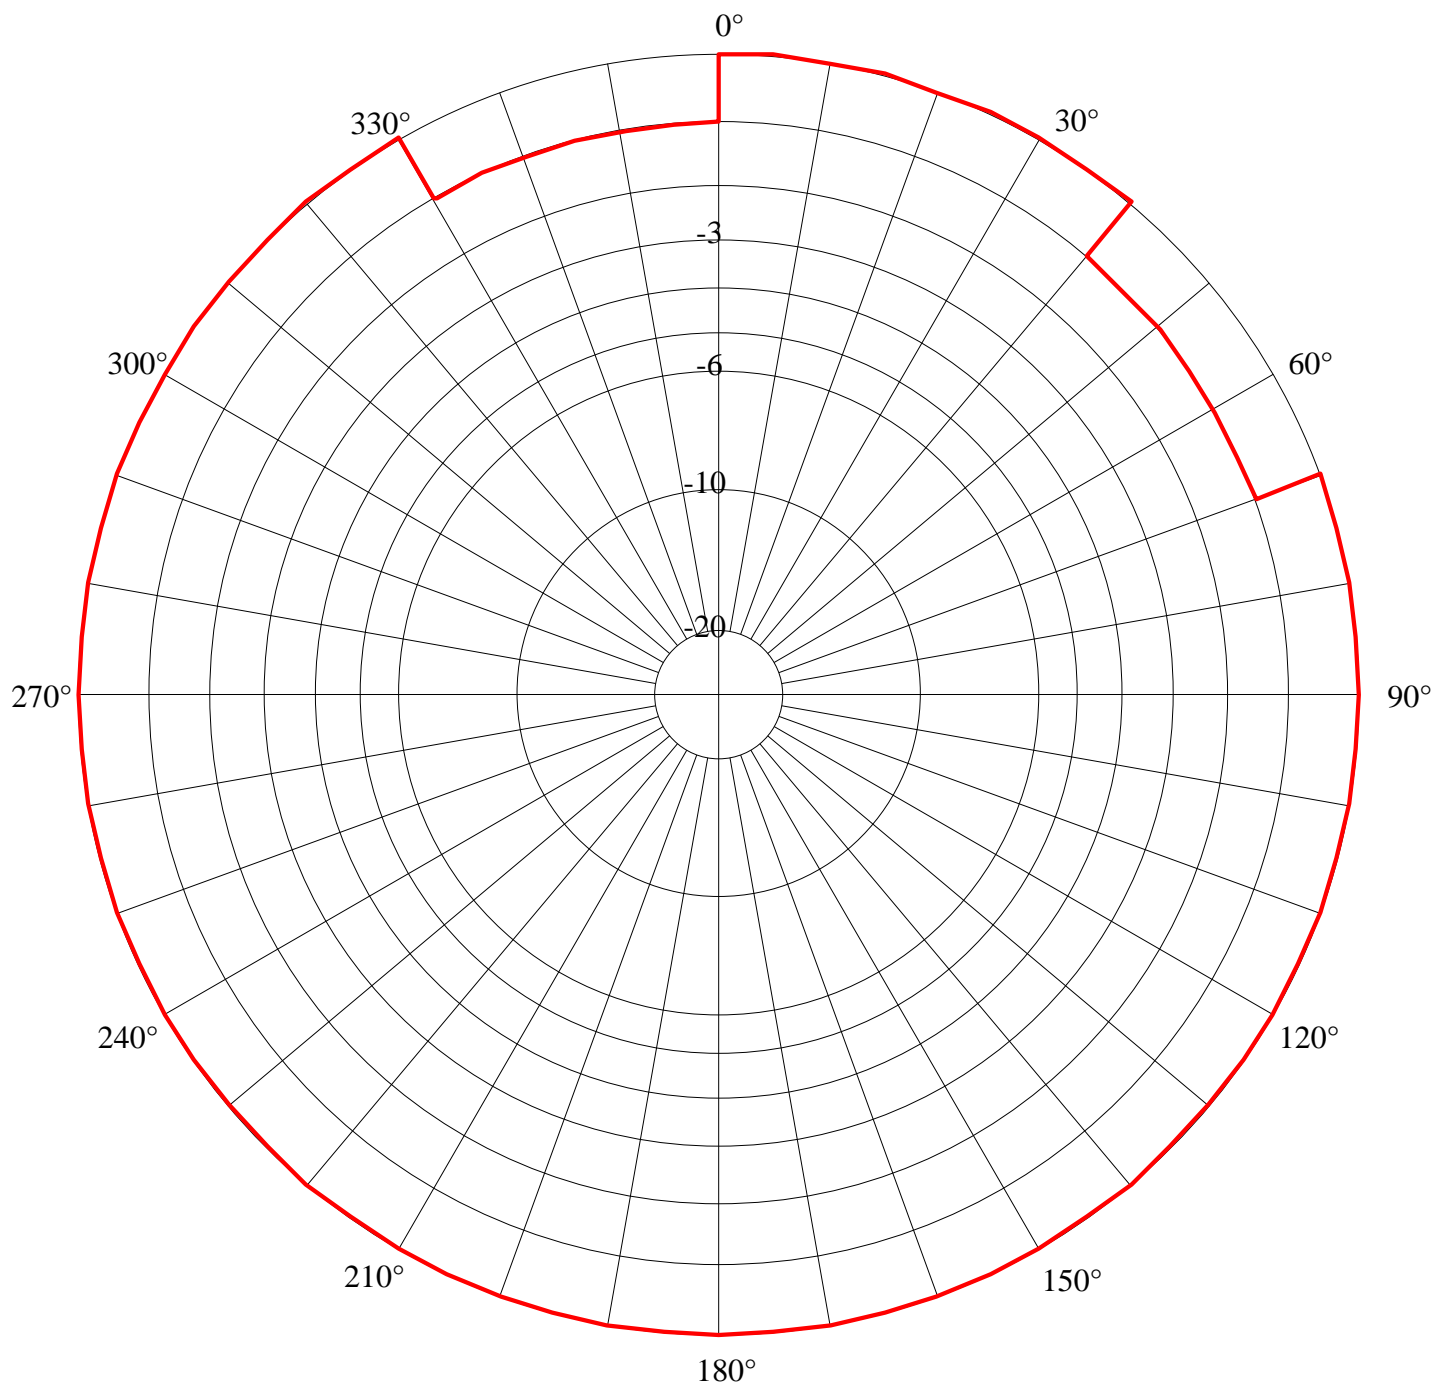

Secteur/Azimut	Restriction	PAR résultante(kW)
40° - 70°	1dB	39,7
330° - 360°	1dB	39,7