


Station : **MASSIAC**  
 Site : **Agglomération**  
 Canal : **22 – 25 – 28 – 30 – 41 – 52**  
 Polarisation : **H**  
 PAR : **1.5 W**

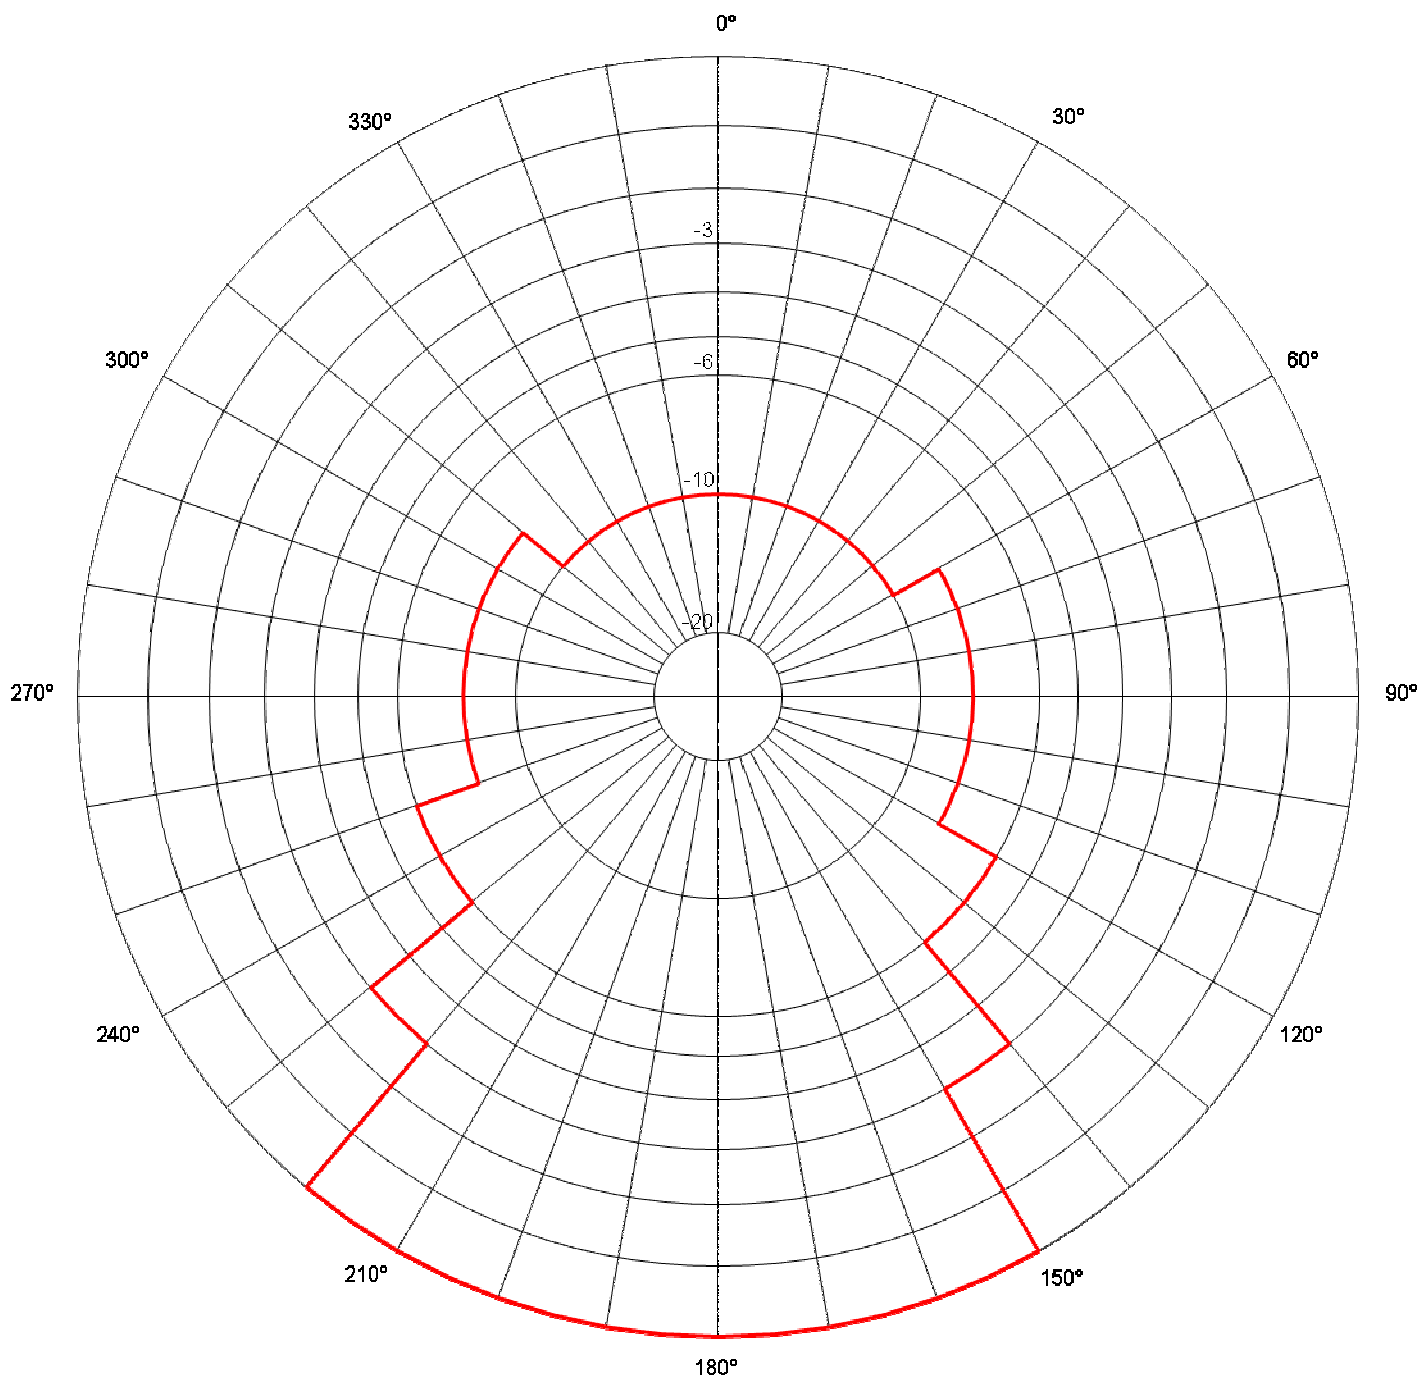

Secteur/Azimut	Restriction	PAR résultante(kW)
60/120	8	0,000
120/140	6	0,000
140/150	3	0,001
220/230	3	0,001
230/250	6	0,000
250/310	8	0,000
310/60	10	0,000