


Station : *Meaux*
 Site : *Agglomération*
 Canal : 22, 25, 28, 30, 32, 55
 Polarisation : H
 PARmax : 40W

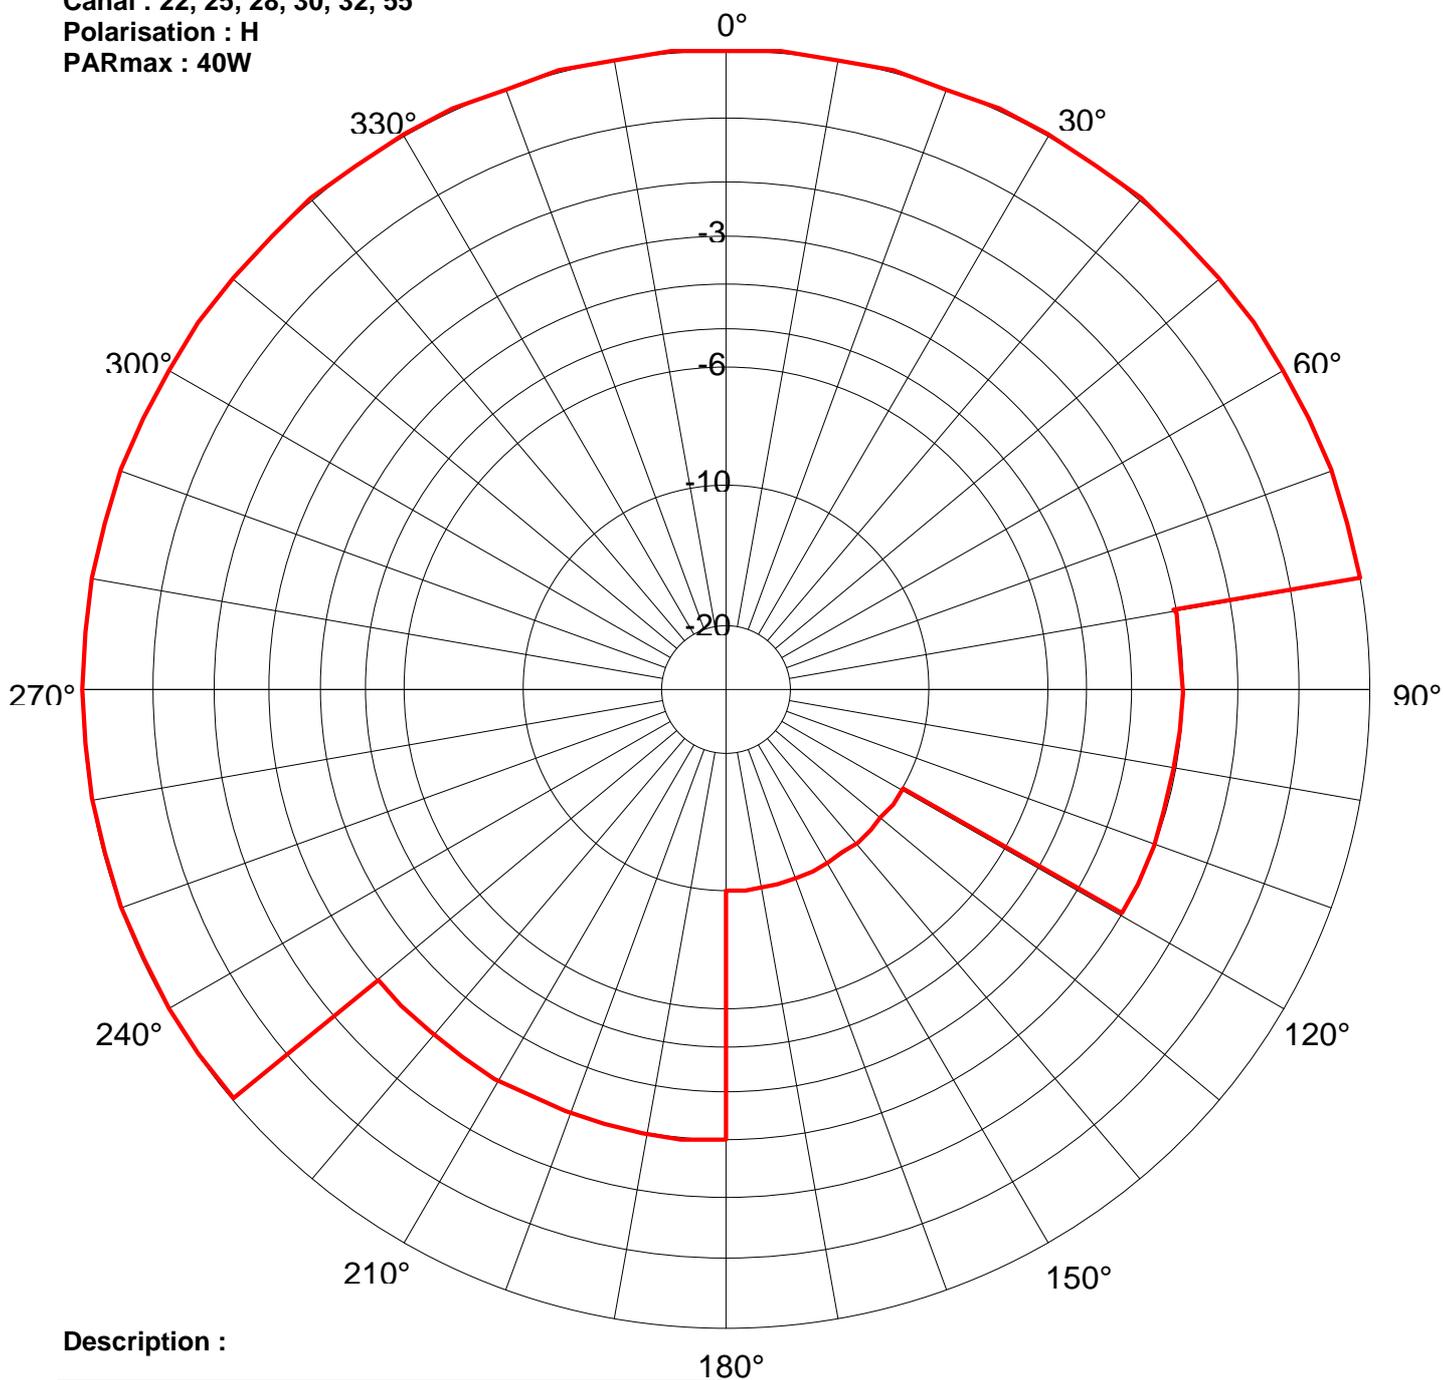

Description :

Secteur/Azimut	Restriction	PAR résultante(kW)
80/120	3	0.020
120/180	10	0.004
180/230	3	0.020