


Station : NANT 3
 Site : Sud
 Canal : 28 – 29 – 30 – 44 – 47 – 59
 Polarisation : V
 PAR : 1 W

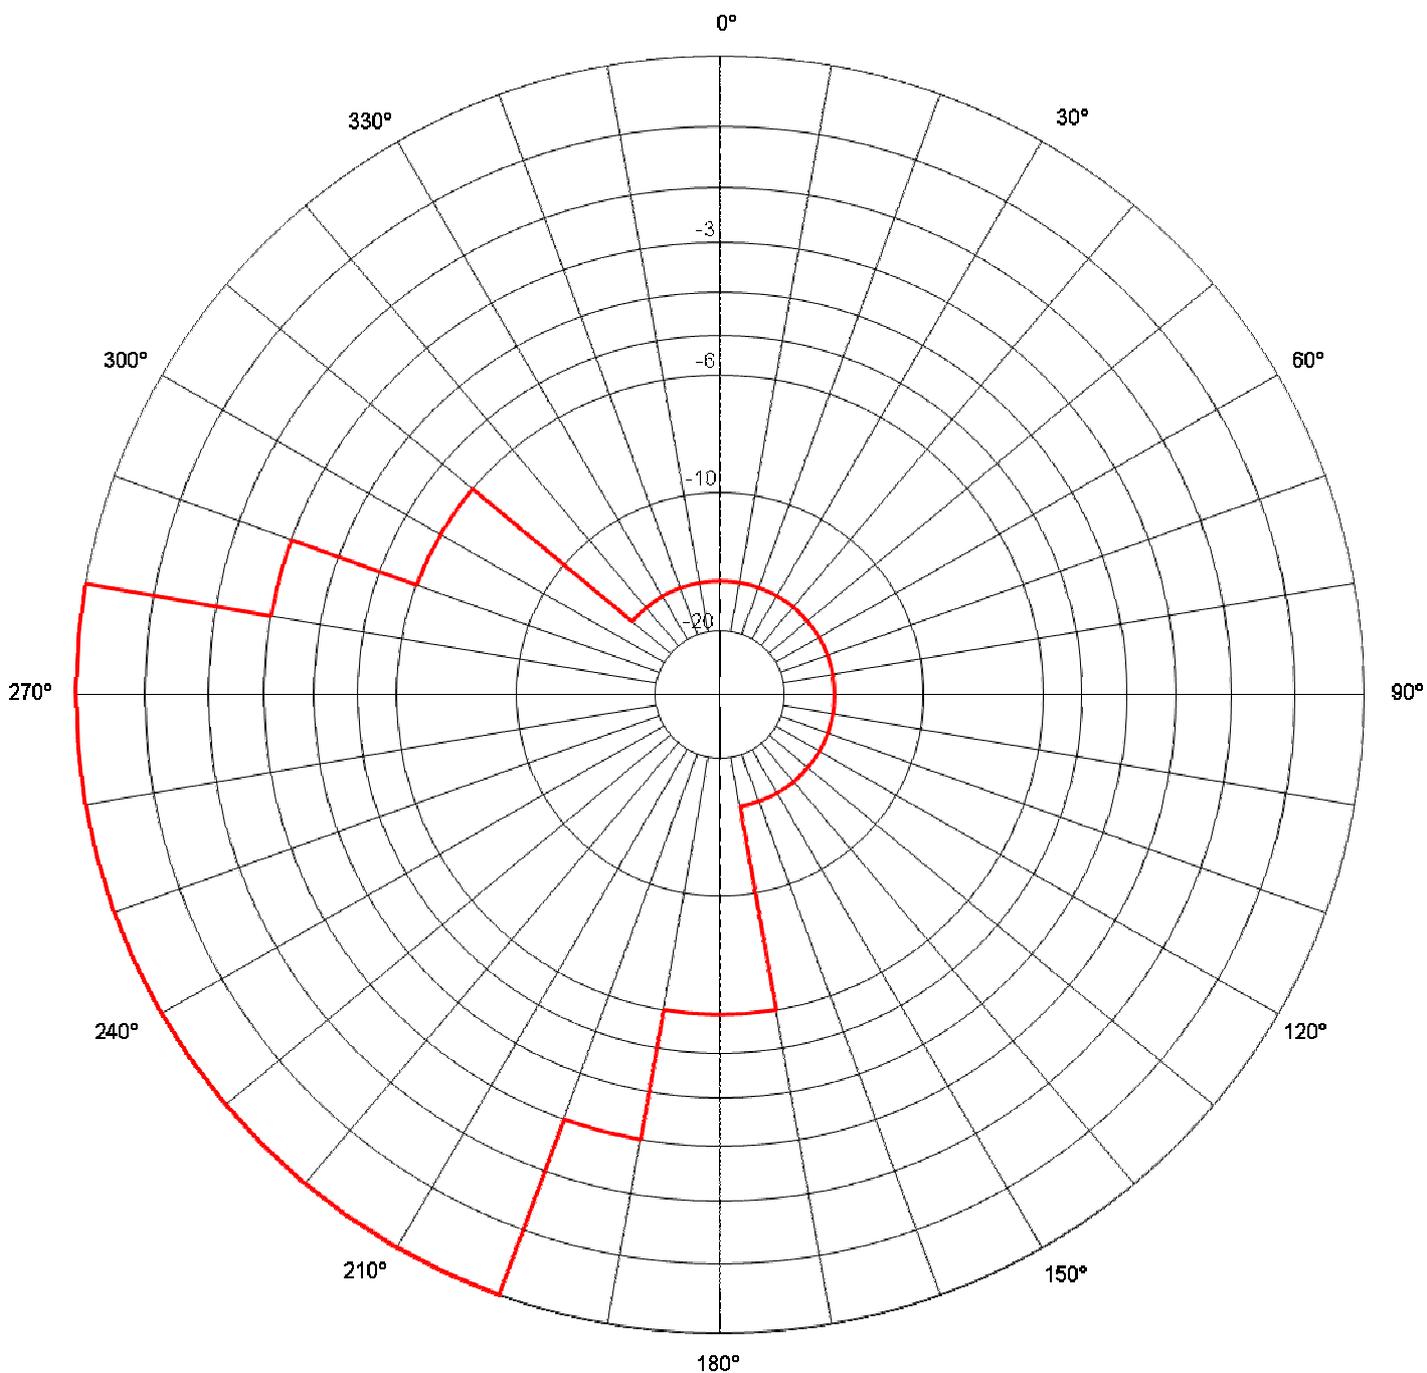

Secteur/Azimut	Restriction	PAR résultante(kW)
170/190	6	0,000
190/200	3	0,001
280/290	3	0,001
290/310	6	0,000
310/170	15	0,000