


Station : **NERAC**
 Site : **Agglomération**
 Canal : **26, 28, 30, 33, 34, 39**
 Polarisation : **H**
 PAR : **20 W**

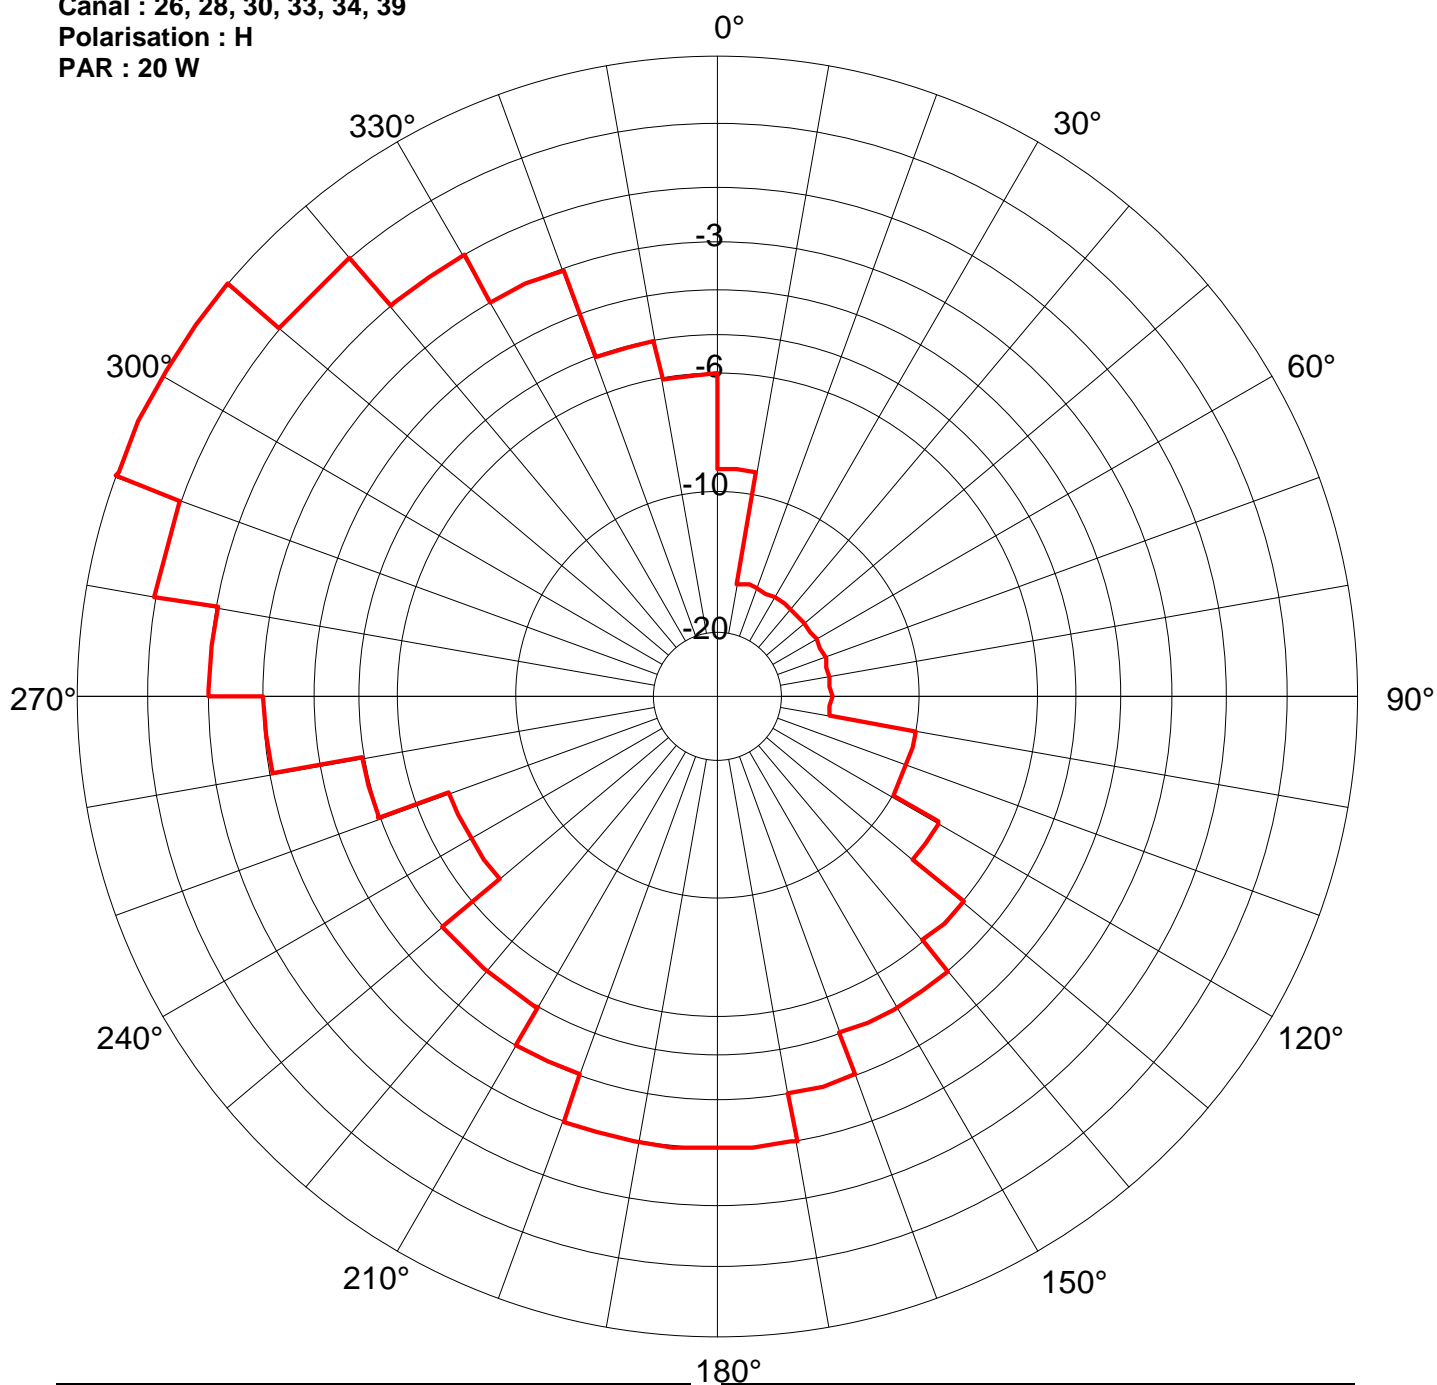

Secteur/Azimut	Restriction	PAR résultante(kW)
10/100	15	0,000
100/120	10	0,001
120/130	8	0,002
130/140	6	0,003
140/160	5	0,003
160/170	4	0,004
170/200	3	0,005
200/210	4	0,004
210/230	5	0,003

Secteur/Azimut	Restriction	PAR résultante(kW)
230/250	7	0,002
250/260	5	0,003
260/270	3	0,005
270/280	2	0,006
280/290	1	0,008
310/320	1	0,008
320/330	2	0,006
330/340	3	0,005
340/350	5	0,003