


Station : **OYONNAX**
 Site : **Nord**
 Canal : **43, 44, 59, 40, 49, 46**
 Polarisation : **H**
 PARmax : **50 W**

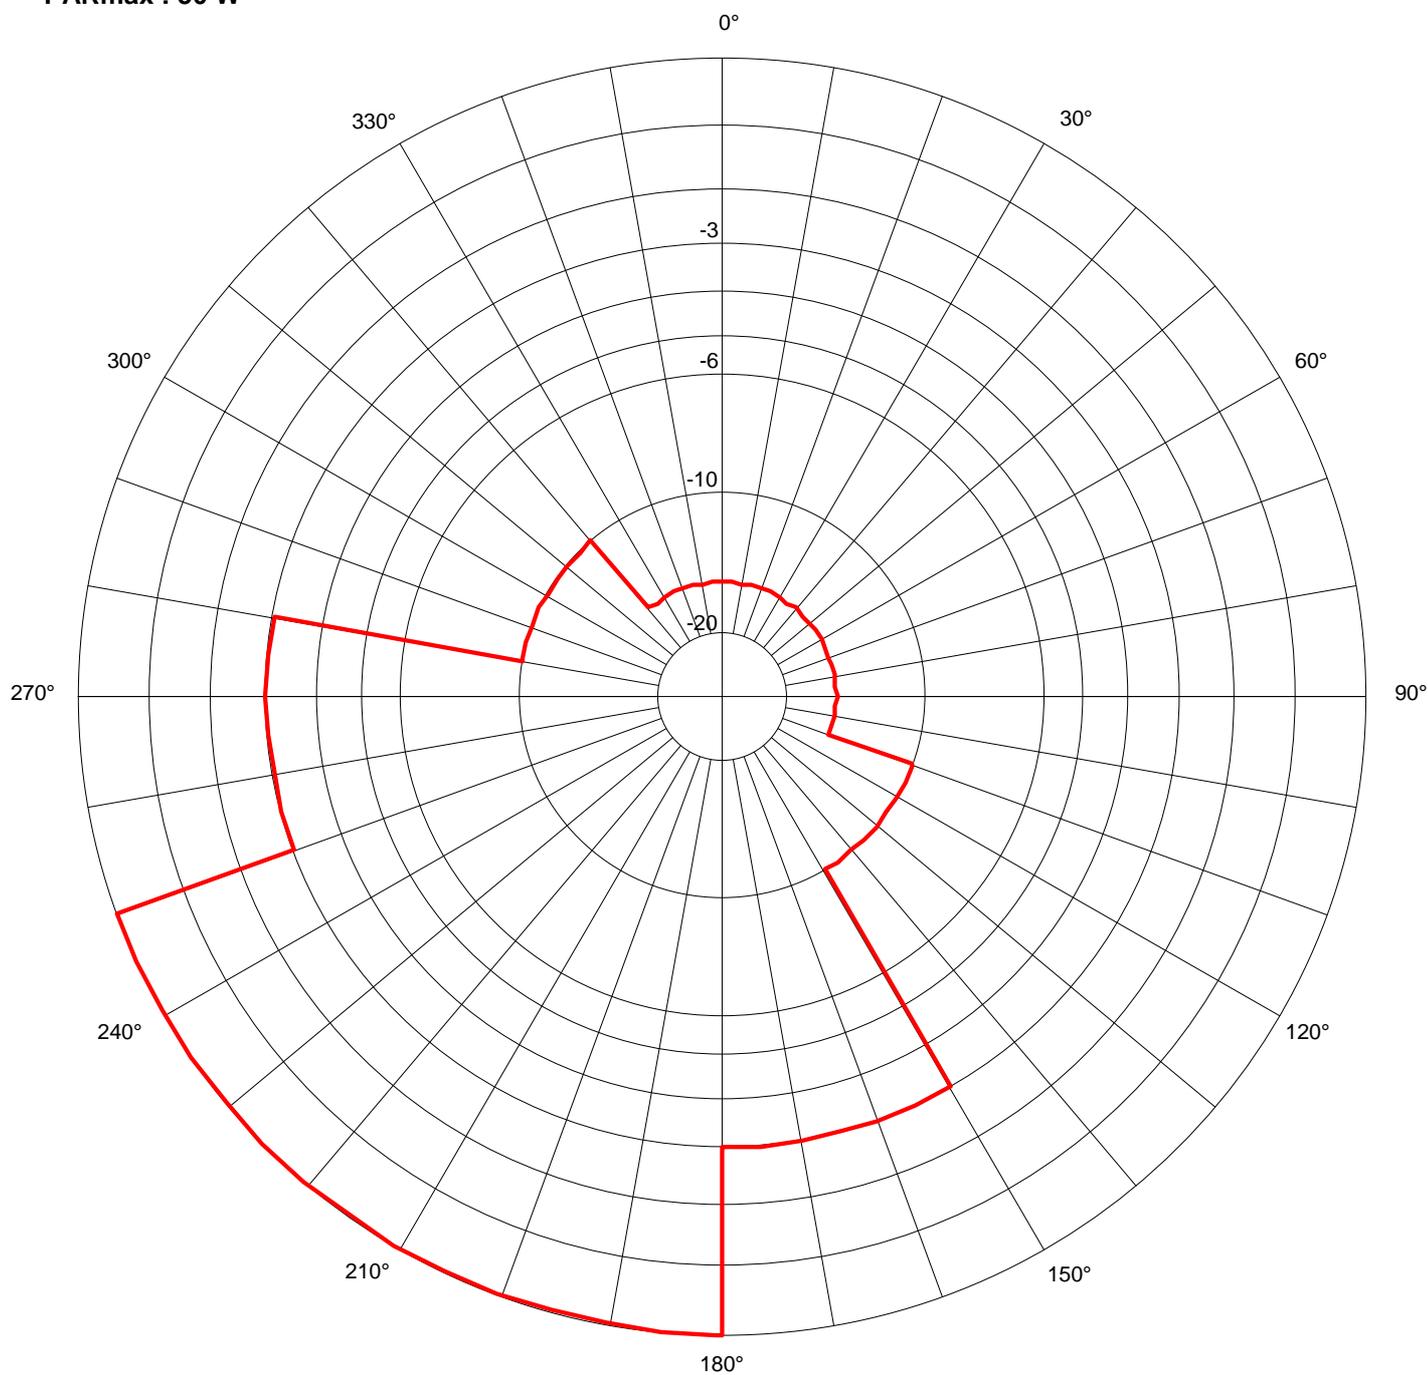

Secteur/Azimut	Restriction	PAR résultante(kW)
110/150	10	0,005
150/180	3	0,025
250/280	3	0,025
280/320	10	0,005
320/110	15	0,002