


Station : **PAIMPOL**
 Site : **Agglomération**
 Canal : **43 ; 58 ; 35 ; 39 ; 30 ; 34**
 Polarisation : **H**
 PARmax : **7 W**

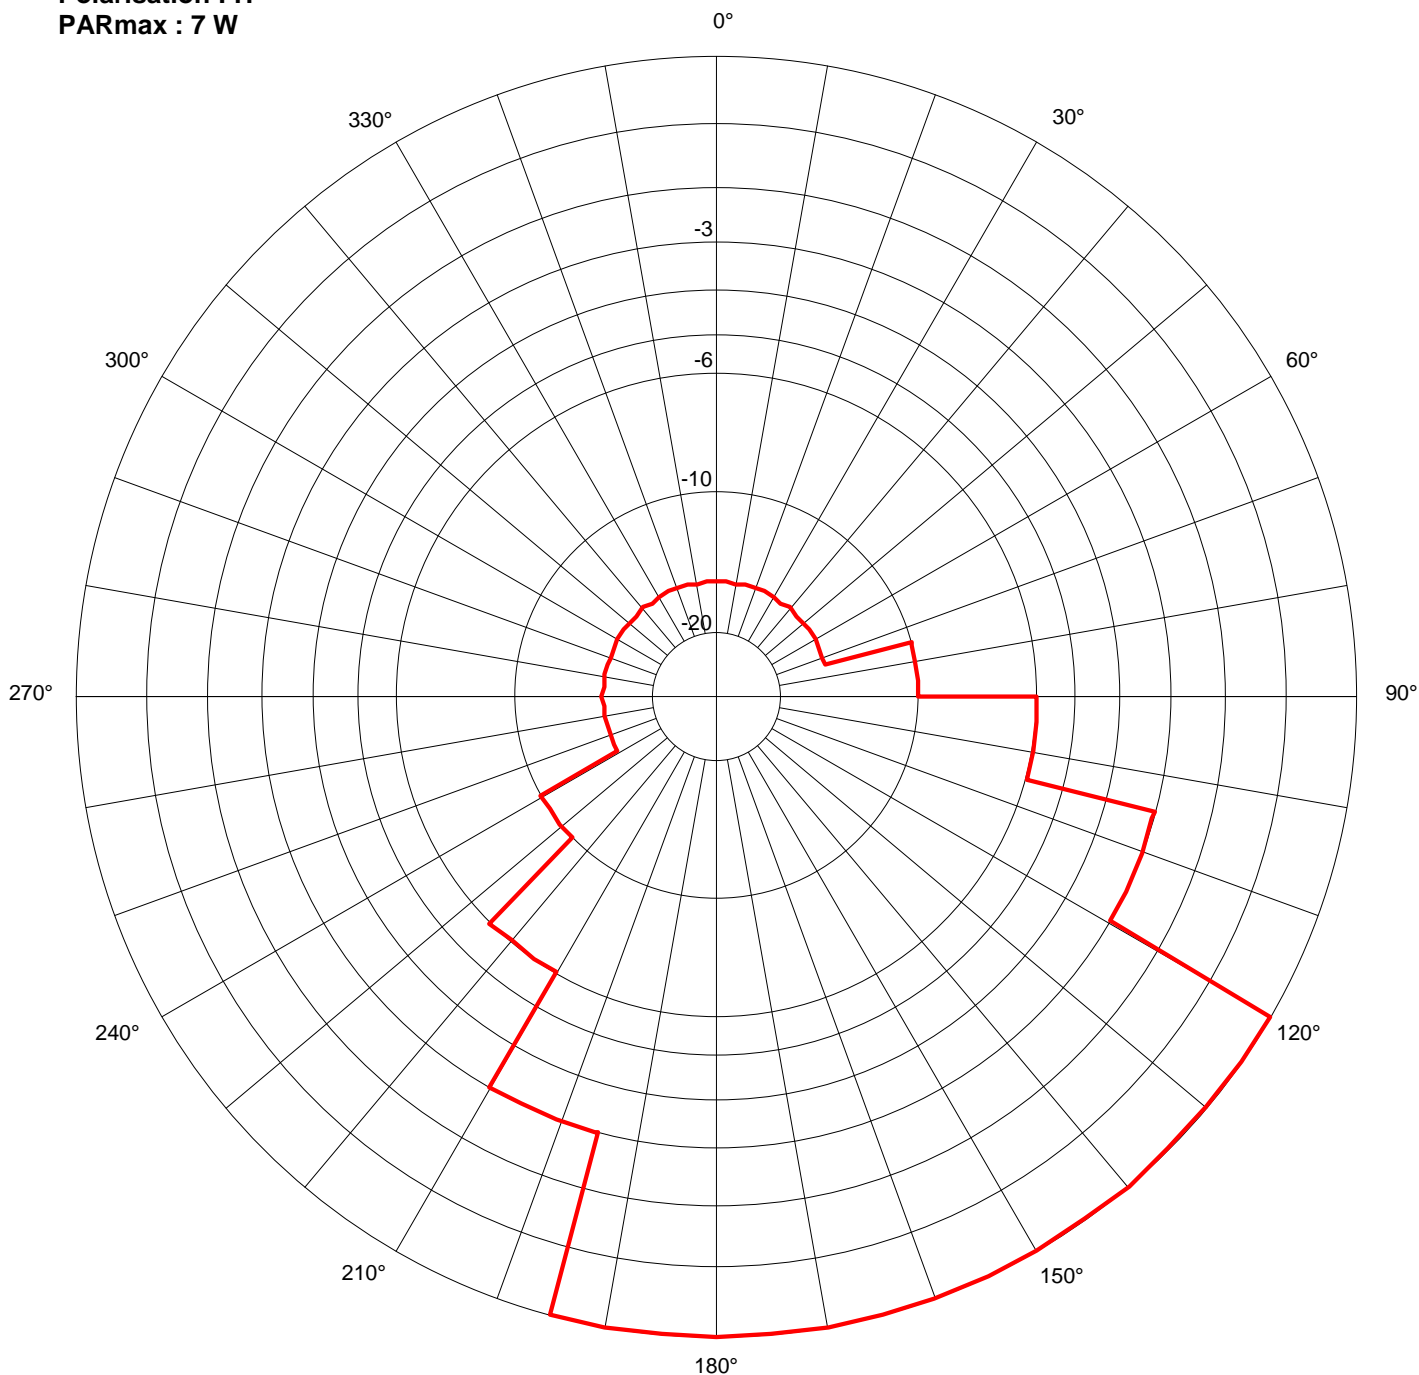

Secteur/Azimut	Restriction	PAR résultante(kW)
75/90	10	0,000
90/105	6	0,0018
105/120	3	0,0035
195/210	3	0,0035
210/225	6	0,0018
225/240	10	0,000
240/75	15	0,000