


Station : **PARIS EST**
 Site : **Chennevières**
 Canal : **22, 25, 28, 30, 32, 35**
 Polarisation : **Verticale**
 PARmax : **1,2 kW**

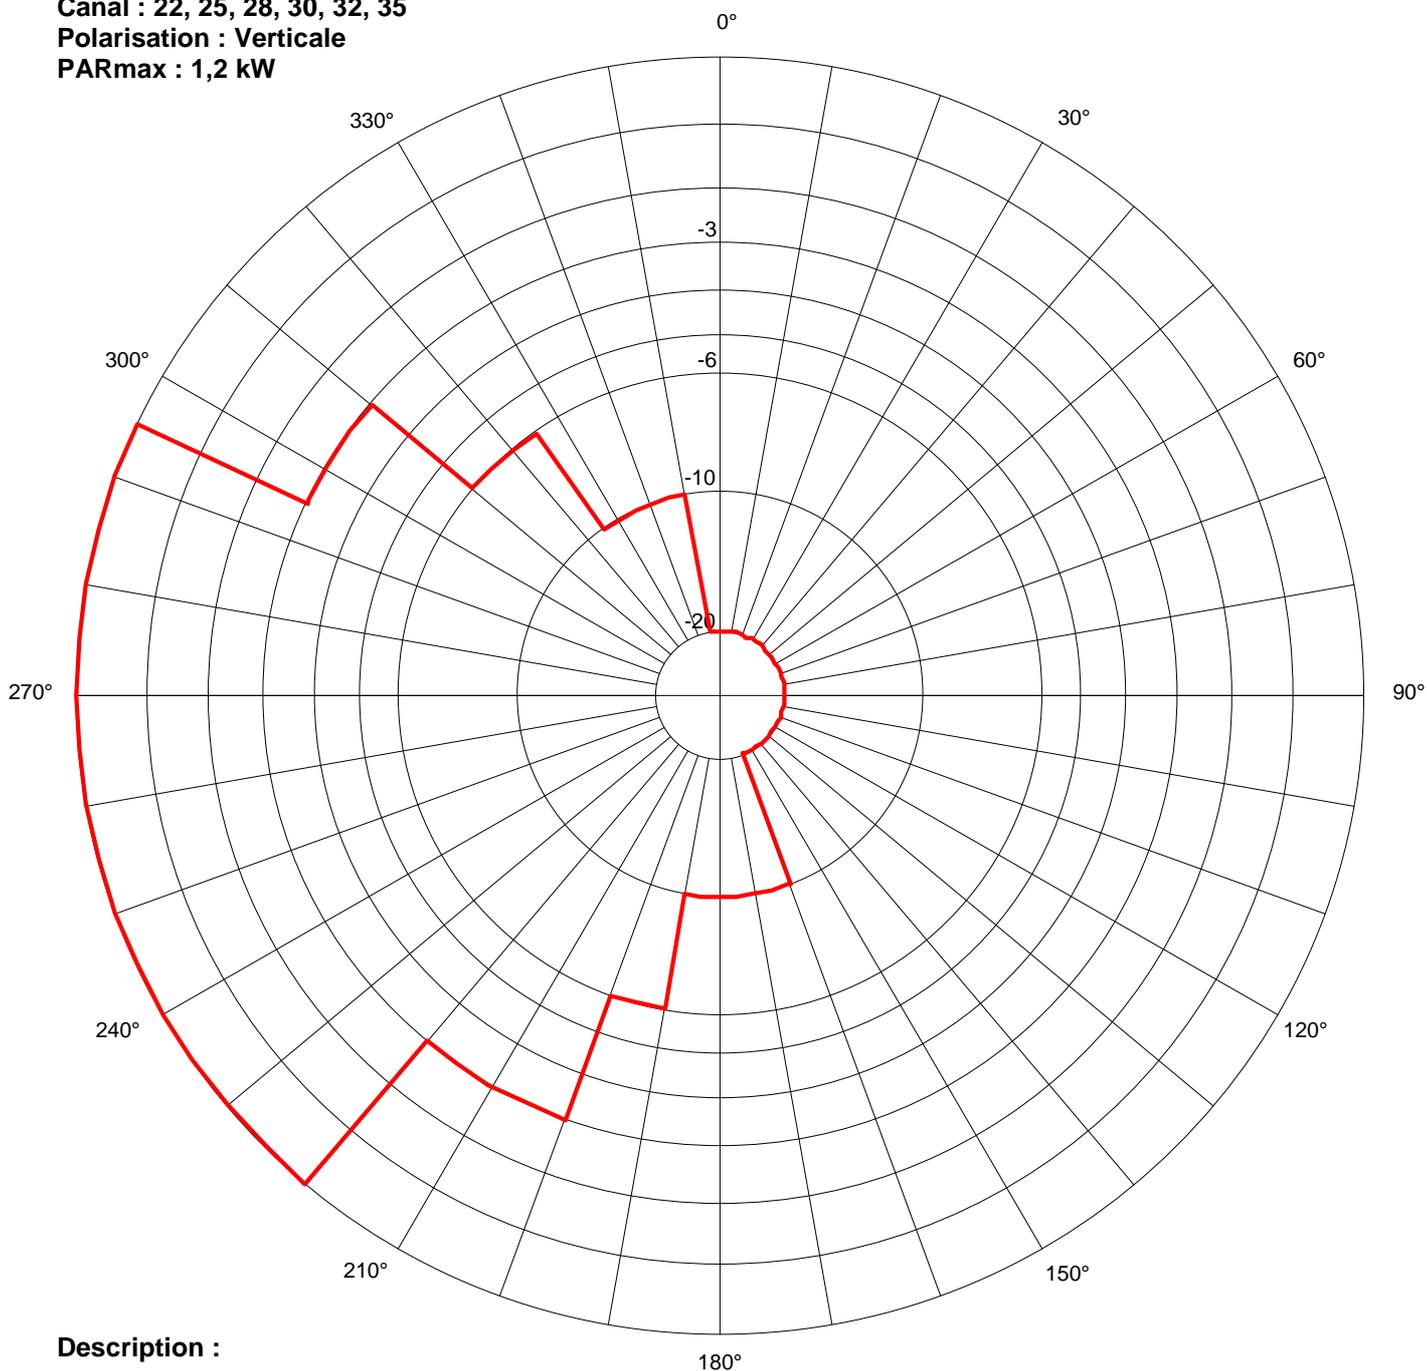

Description :

Secteur/Azimut	Restriction	PAR résultante(kW)
160/190	10	0,12
190/200	6	0,301
200/220	3	0,601
295/310	3	0,601
310/325	6	0,301
325/350	10	0,12
350/160	20	0,012