


Station : **PARIS NORD**  
 Site : **Sannois**  
 Canal : **22, 25, 28, 30, 32, 35**  
 Polarisation : **Horizontale**  
 PARmax : **1000 W**

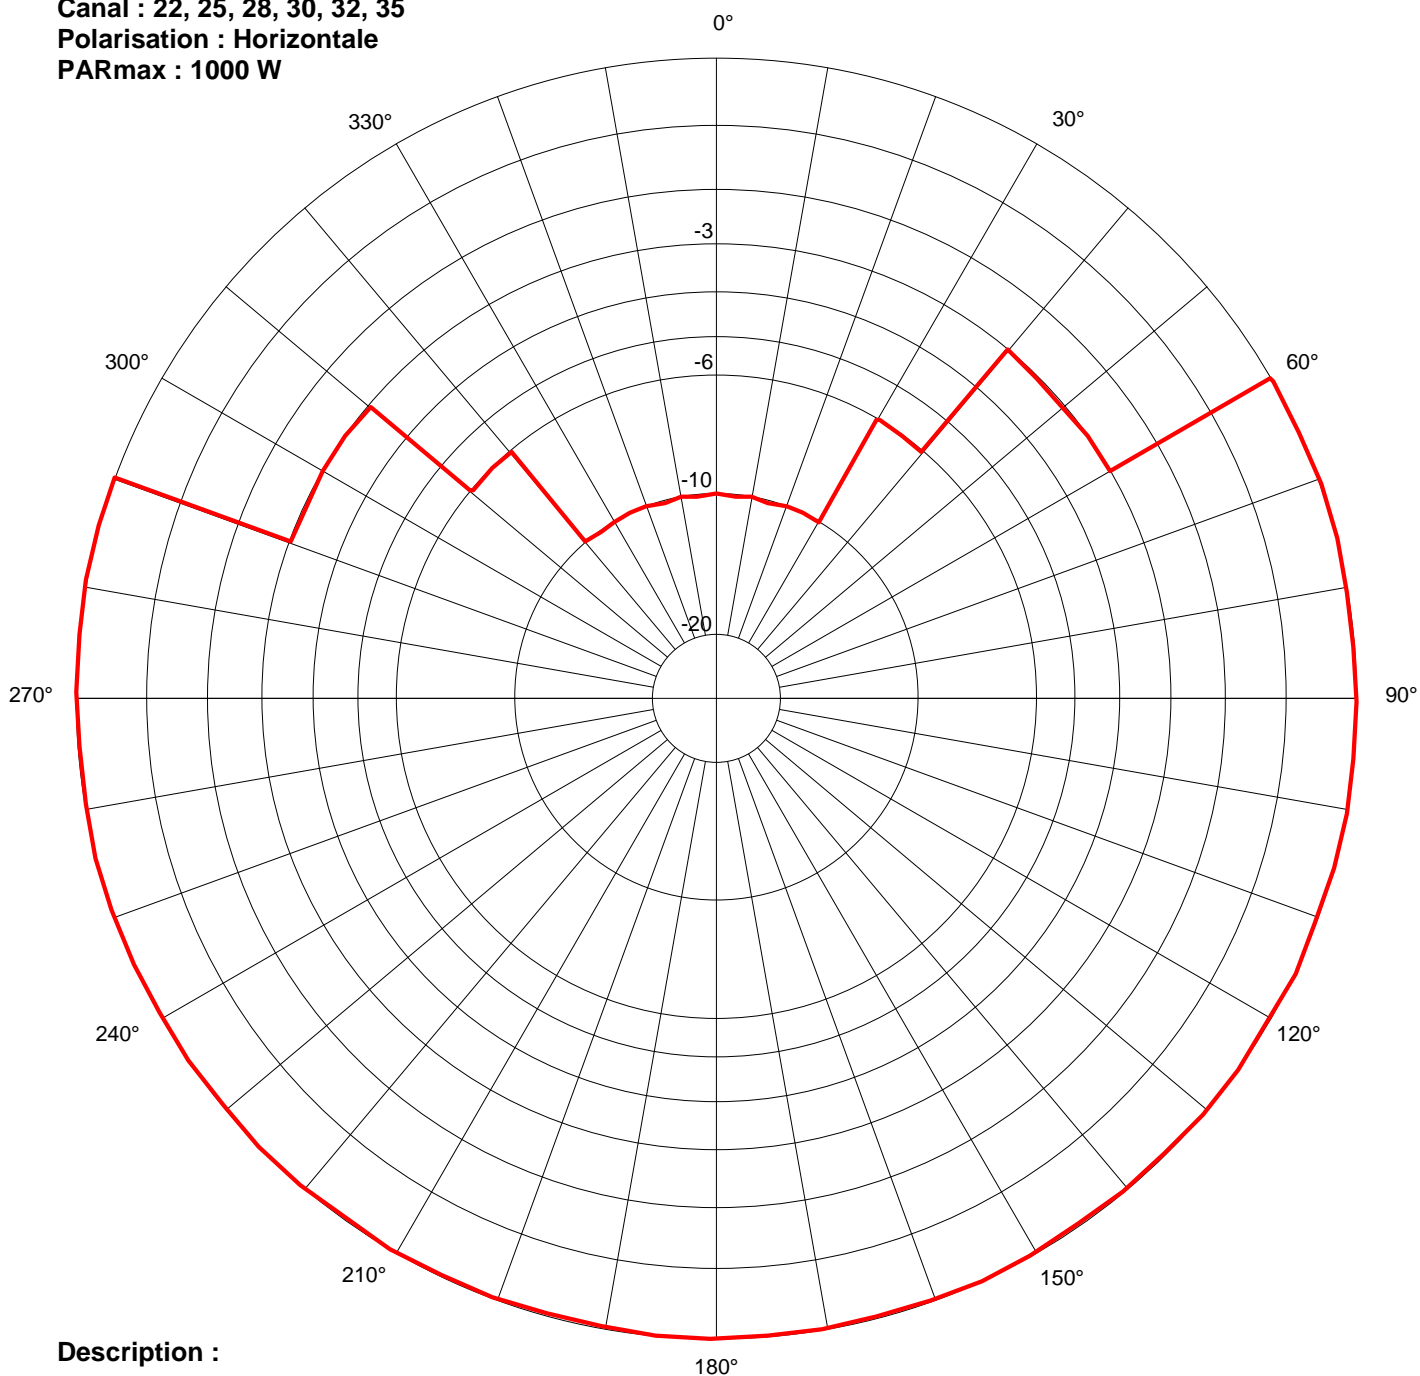

**Description :**

Secteur/Azimut	Restriction	PAR résultante(kW)
30/40	6	0,251
40/60	3	0,501
290/310	3	0,501
310/320	6	0,251
320/30	10	0,1