


Station : **PLANCHER LES MINES**

Site : **Agglomération**

Canal : **47, 44, 54, 23, 29, 26**

Polarisation : **H**

PARmax : **600 mW**

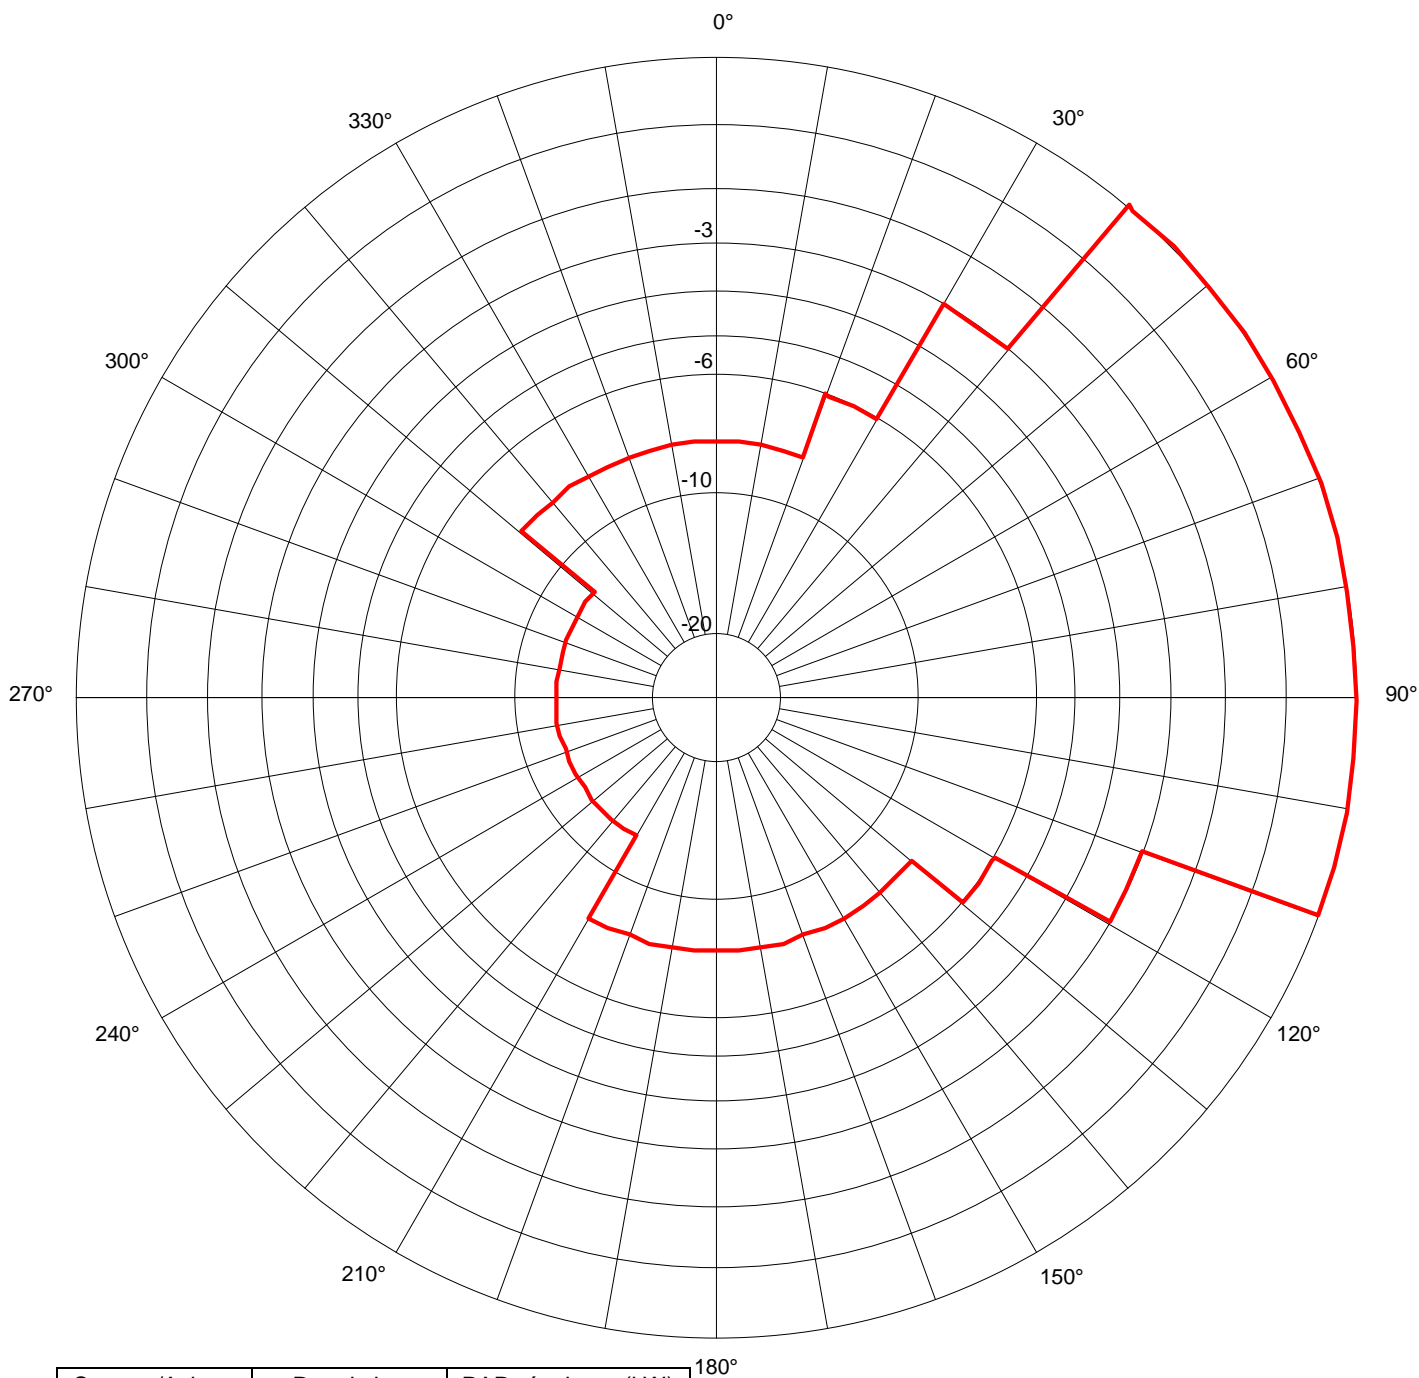

Secteur/Azimut	Restriction	PAR résultante(kW)
20/30	6	0,00015
30/40	3	0,0003
110/120	3	0,0003
120/130	6	0,00015
130/210	8	0,00009
210/310	12	0,00004
310/20	8	0,00009