


Station : **QUINTIN**
 Site : **Agglomération**
 Canal : **21 ; 58 ; 35 ; 39 ; 30 ; 34**
 Polarisation : **H**
 PARmax : **7 W**

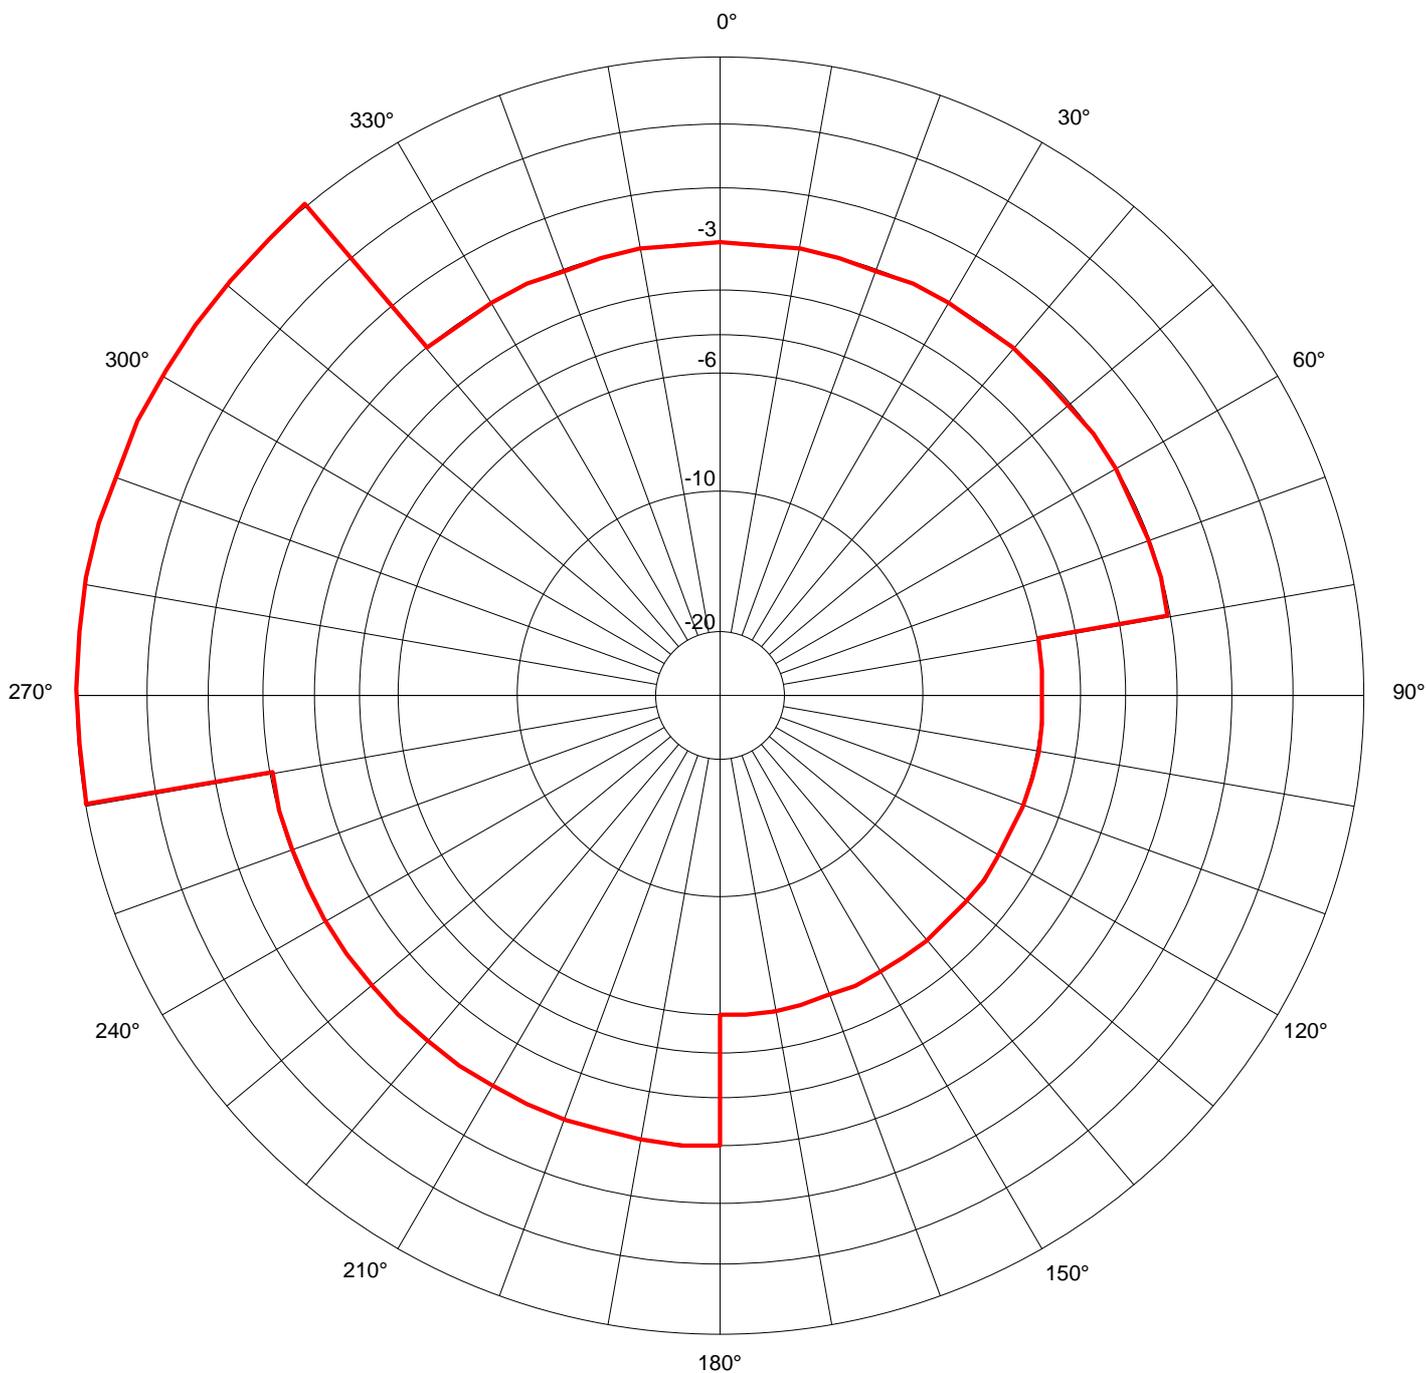

Secteur/Azimut	Restriction	PAR résultante (kW)
80/180	6	0,0018
180/260	3	0,0035
320/80	3	0,0035