


Station : **REMIREMONT**
 Site : **Poêle Sauvage**
 Canal : **30, 32, 40, 45, 59, 60**
 Polarisation : **H**
 PARmax : **30 W**

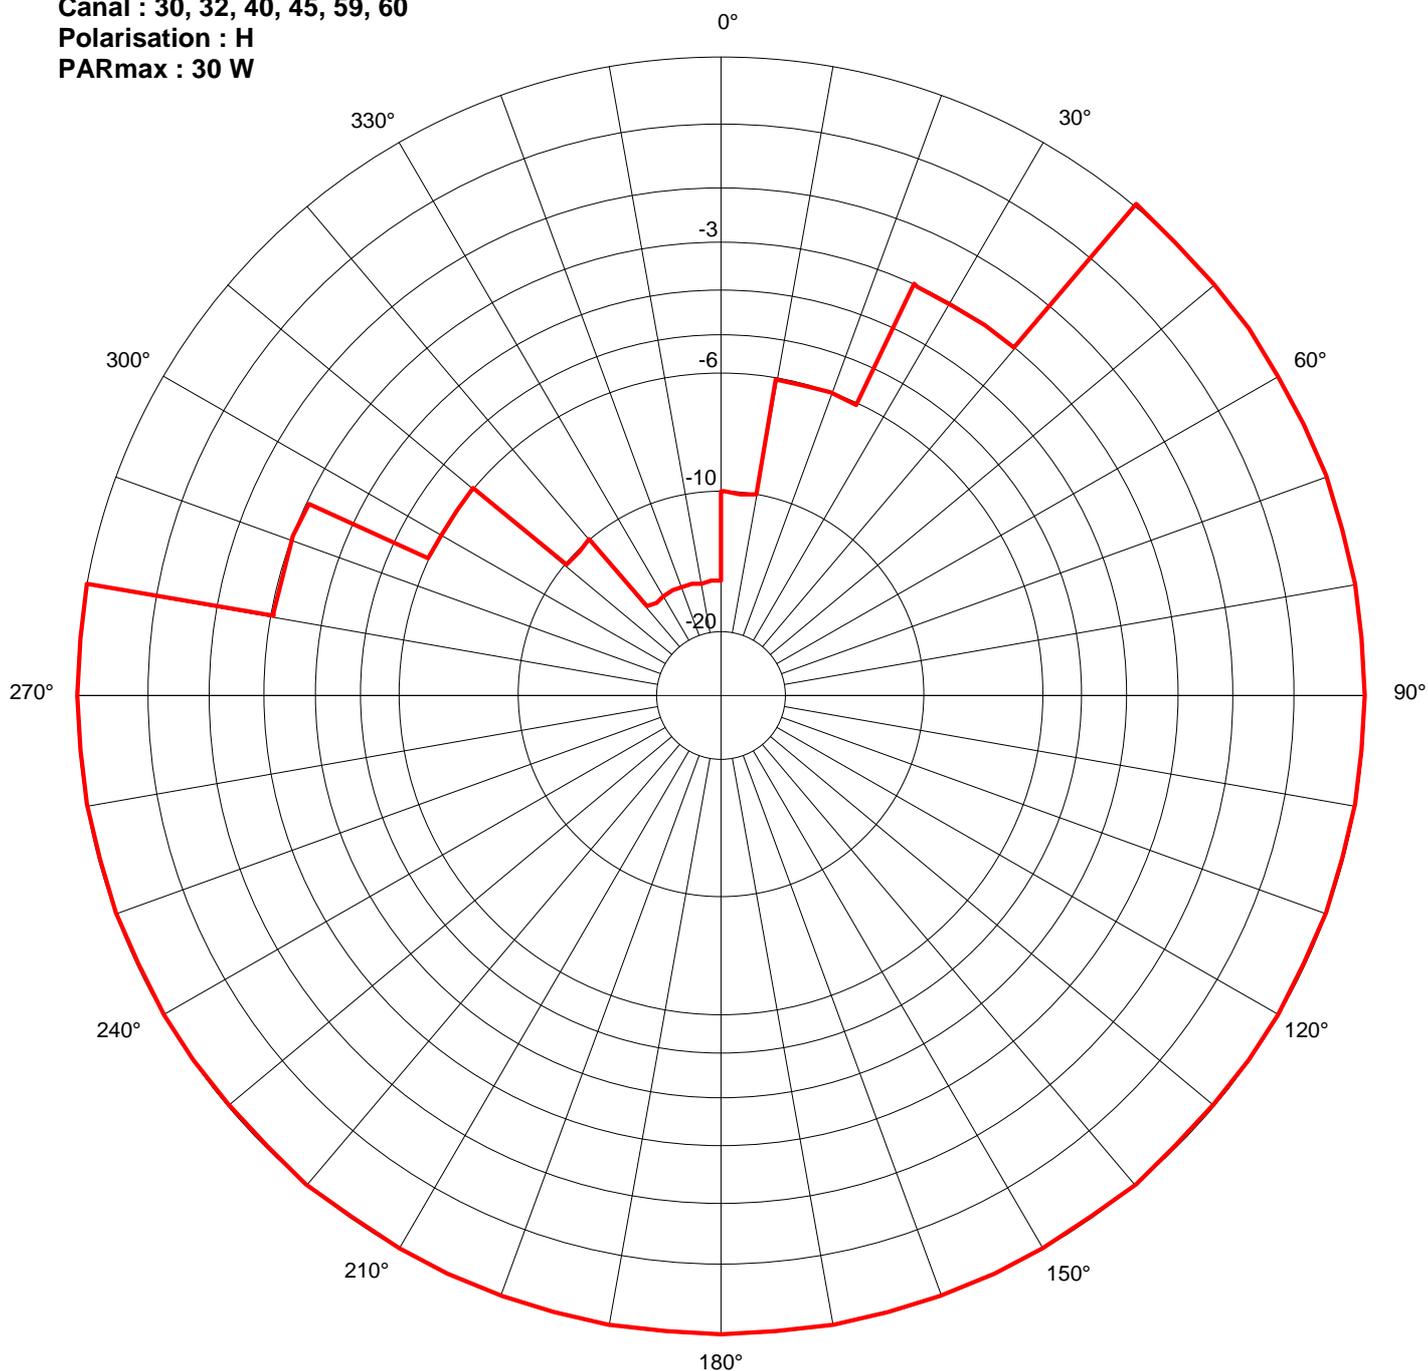

Secteur/Azimut	Restriction	PAR résultante(kW)
280/295	3	0.015
295/310	6	0.0075
310/320	10	0.003
320/000	15	0.001
000/010	10	0.003
010/025	6	0.0075
025/040	3	0.015