


Station : **ST CHAMOND**
 Site : **Agglomération**
 Canal : **38, 21, 59, 40, 49, 46**
 Polarisation : **H**
 PARmax : **32 W**

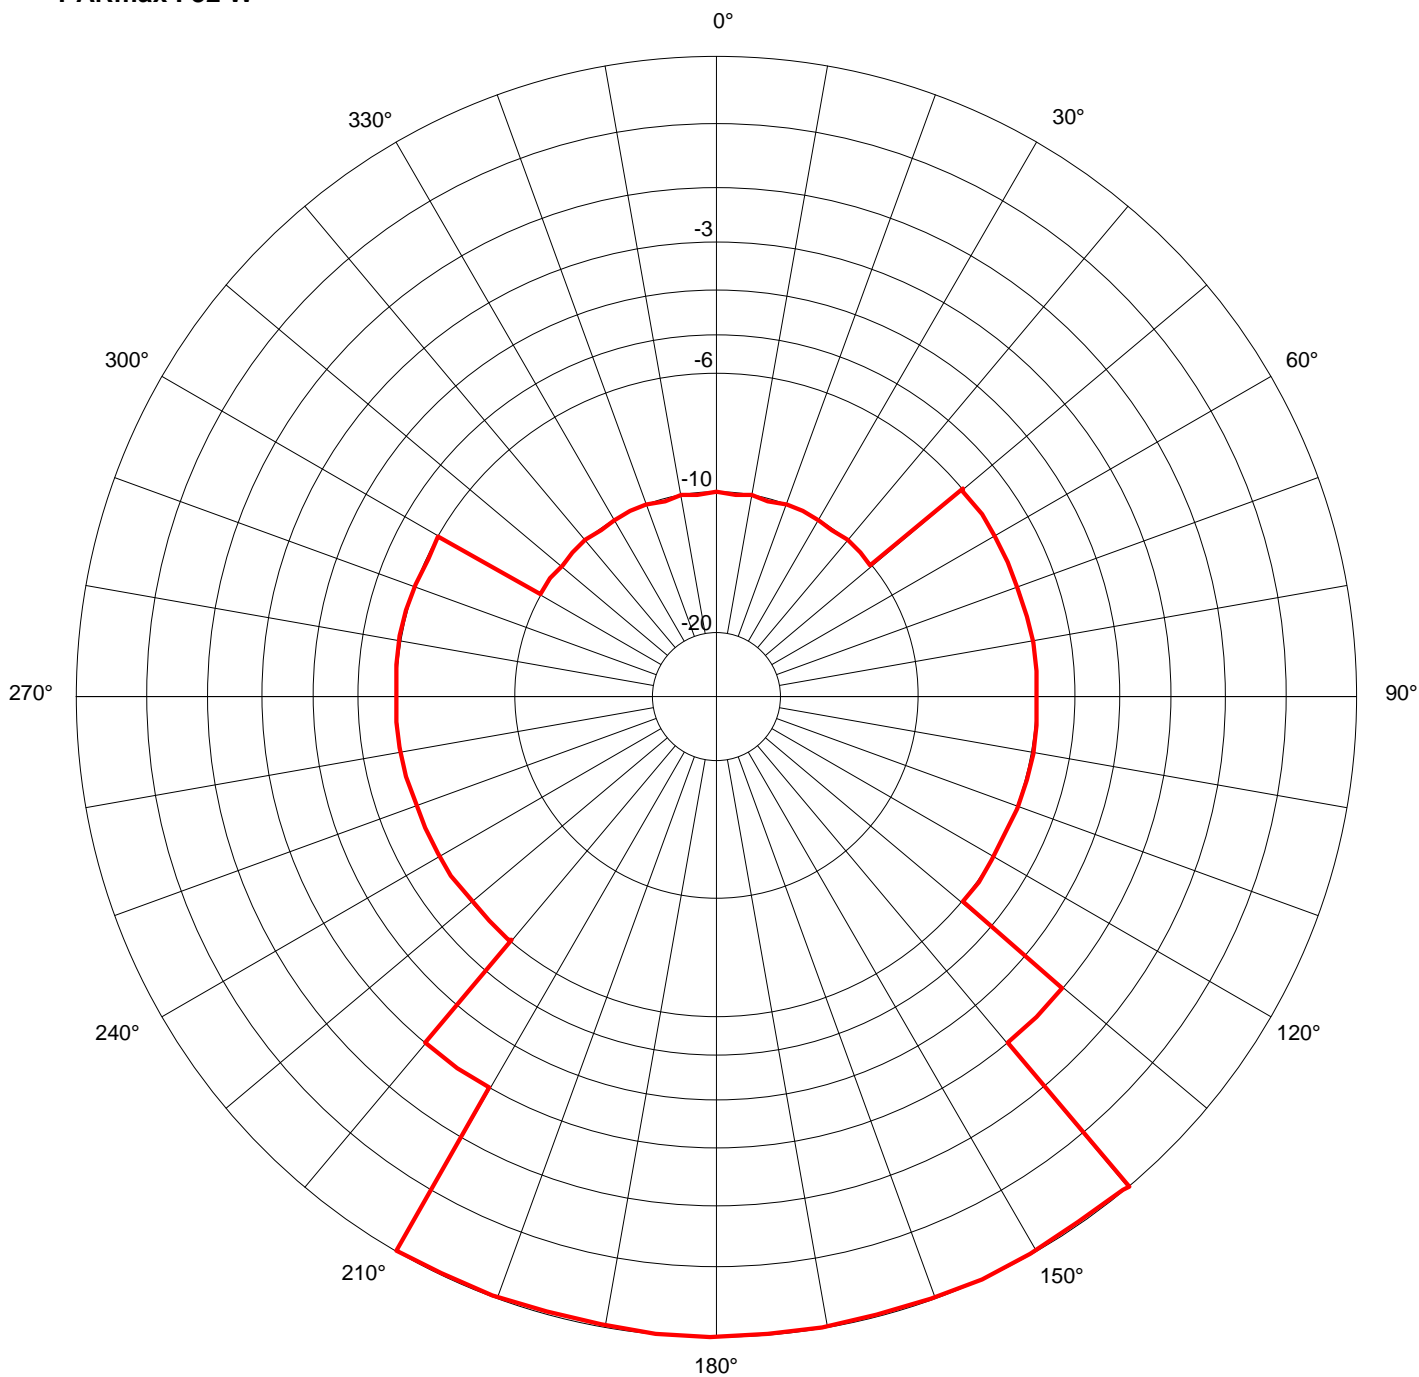

Secteur/Azimut	Restriction	PAR résultante(kW)
50/130	6	0,008
130/140	3	0,016
210/220	3	0,016
220/300	6	0,008
300/50	10	0,0032