


Station : **SAINT-FLOUR**
 Site : **Agglomération**
 Canal : **21 - 32 - 35 - 46 - 51 - 60**
 Polarisation : **H**
 P.A.R. : **1.8 kW**

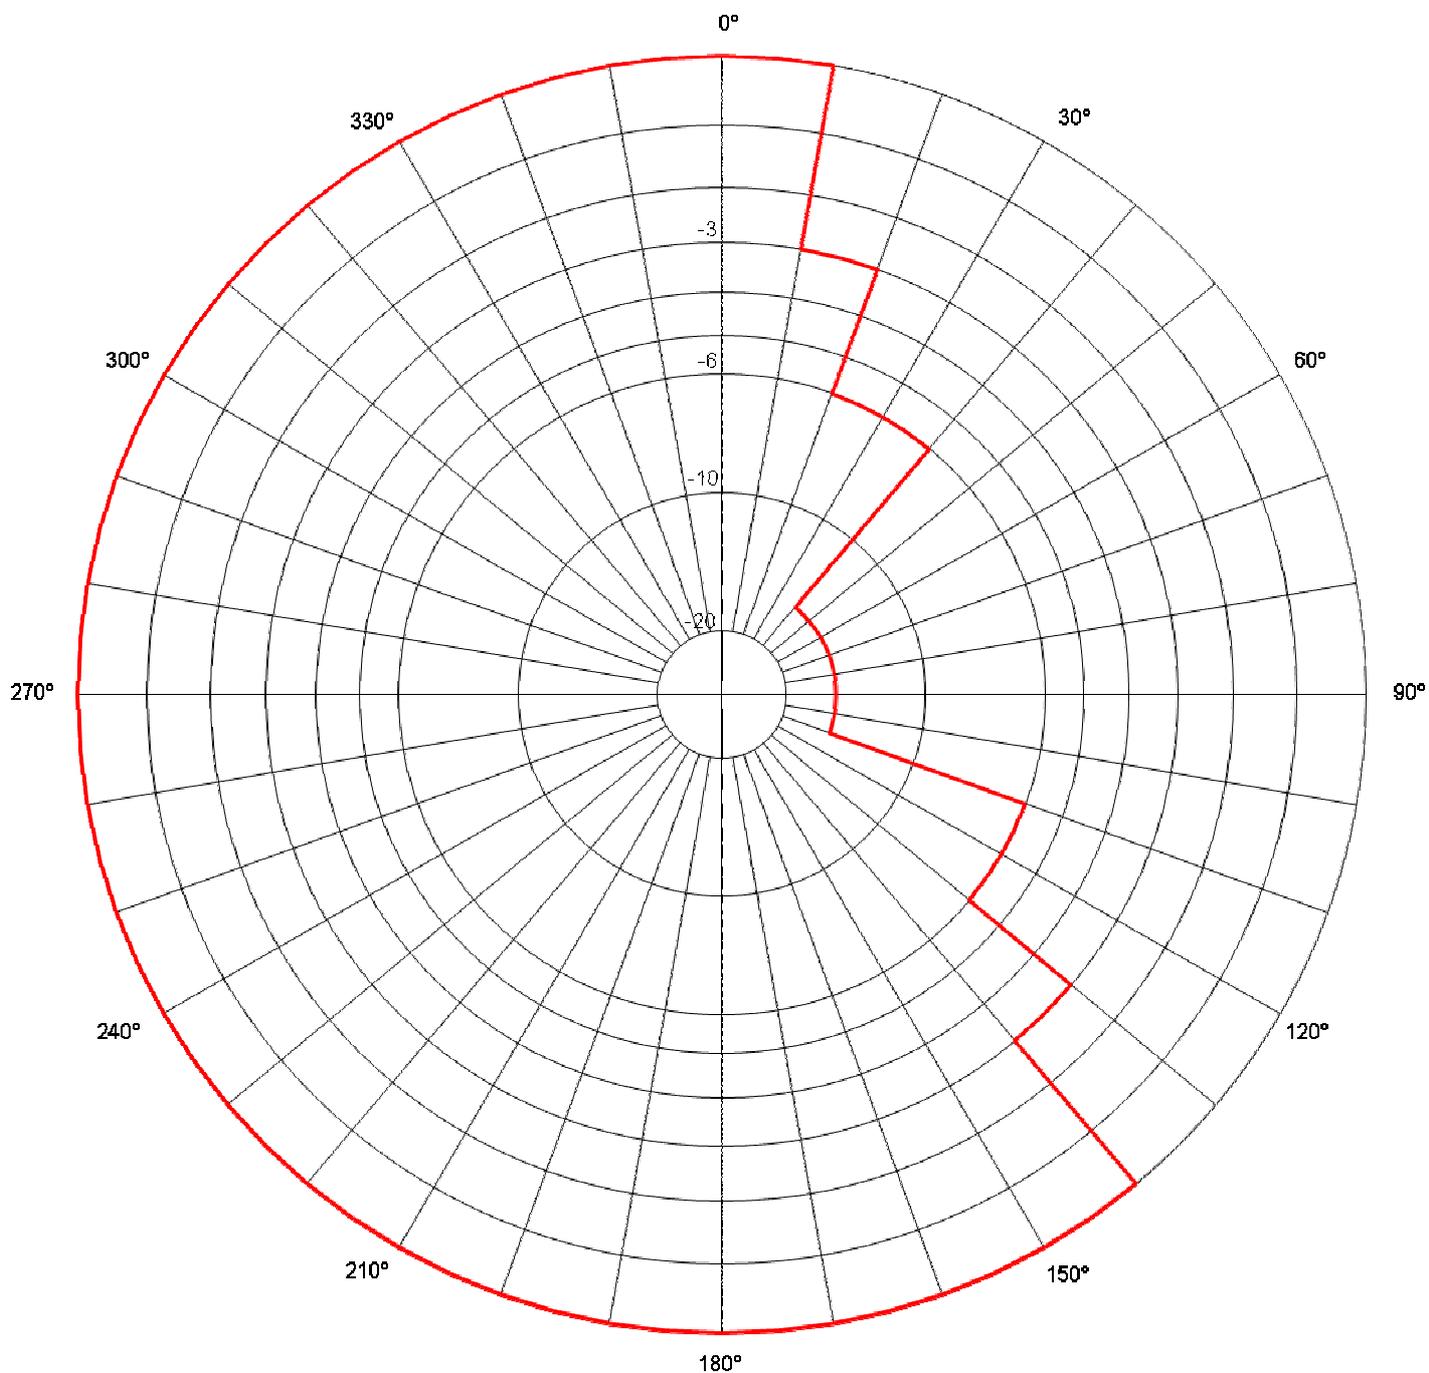

Secteur/Azimut	Restriction	PAR résultante(kW)
10/20	3	0,902
20/40	6	0,452
40/110	15	0,057
110/130	6	0,452
130/140	3	0,902