


Station : **ST LAURENT DU PONT 1**

Site : **Baude**

Canaux : **23, 29, 51, 54, 57, 26**

Polarisation : **H**

PARmax : **30 W**

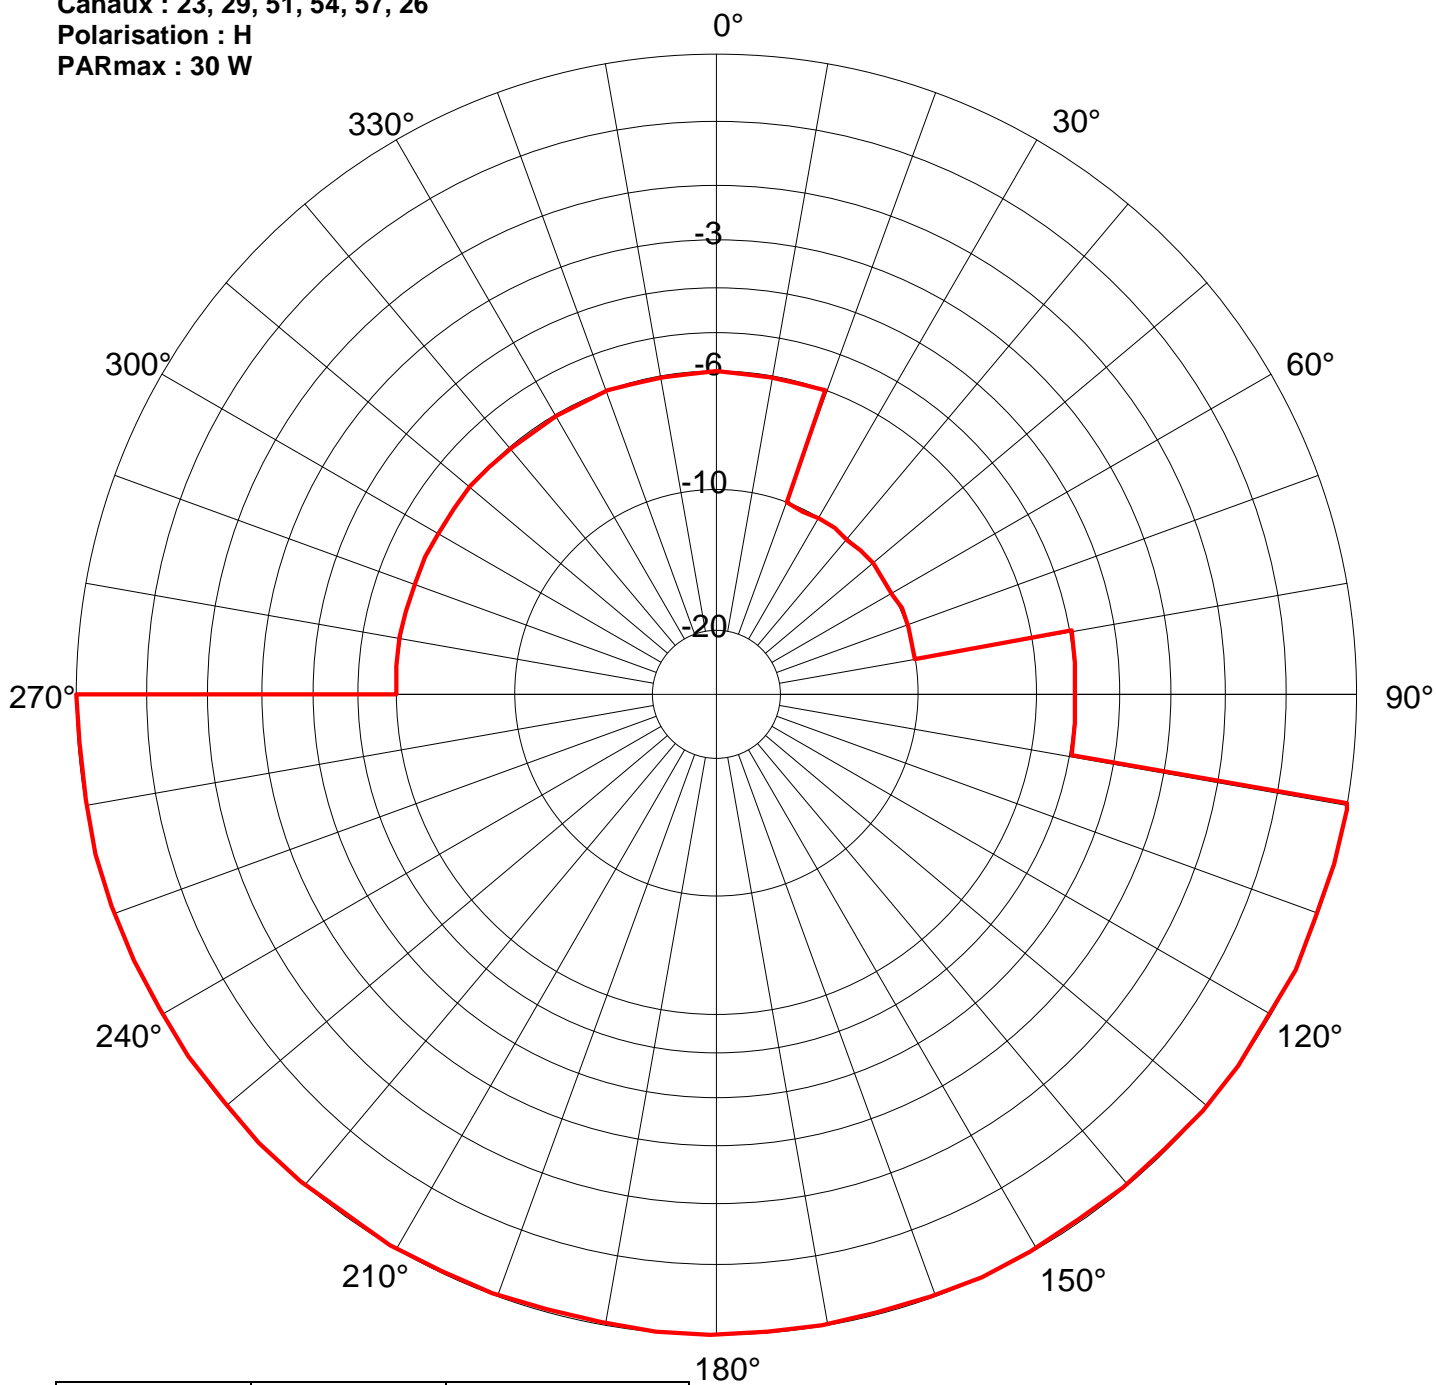

Secteur/Azimut	Restriction	PAR résultante(kW)
20/80	10	0,003
80/100	5	0,0095
270/20	6	0,0075