


Station : **SAINT NABORD**
 Site : **Agglomération**
 Canal : **30, 32, 40, 45, 59, 60**
 Polarisation : **Verticale**
 PARmax : **6 W**

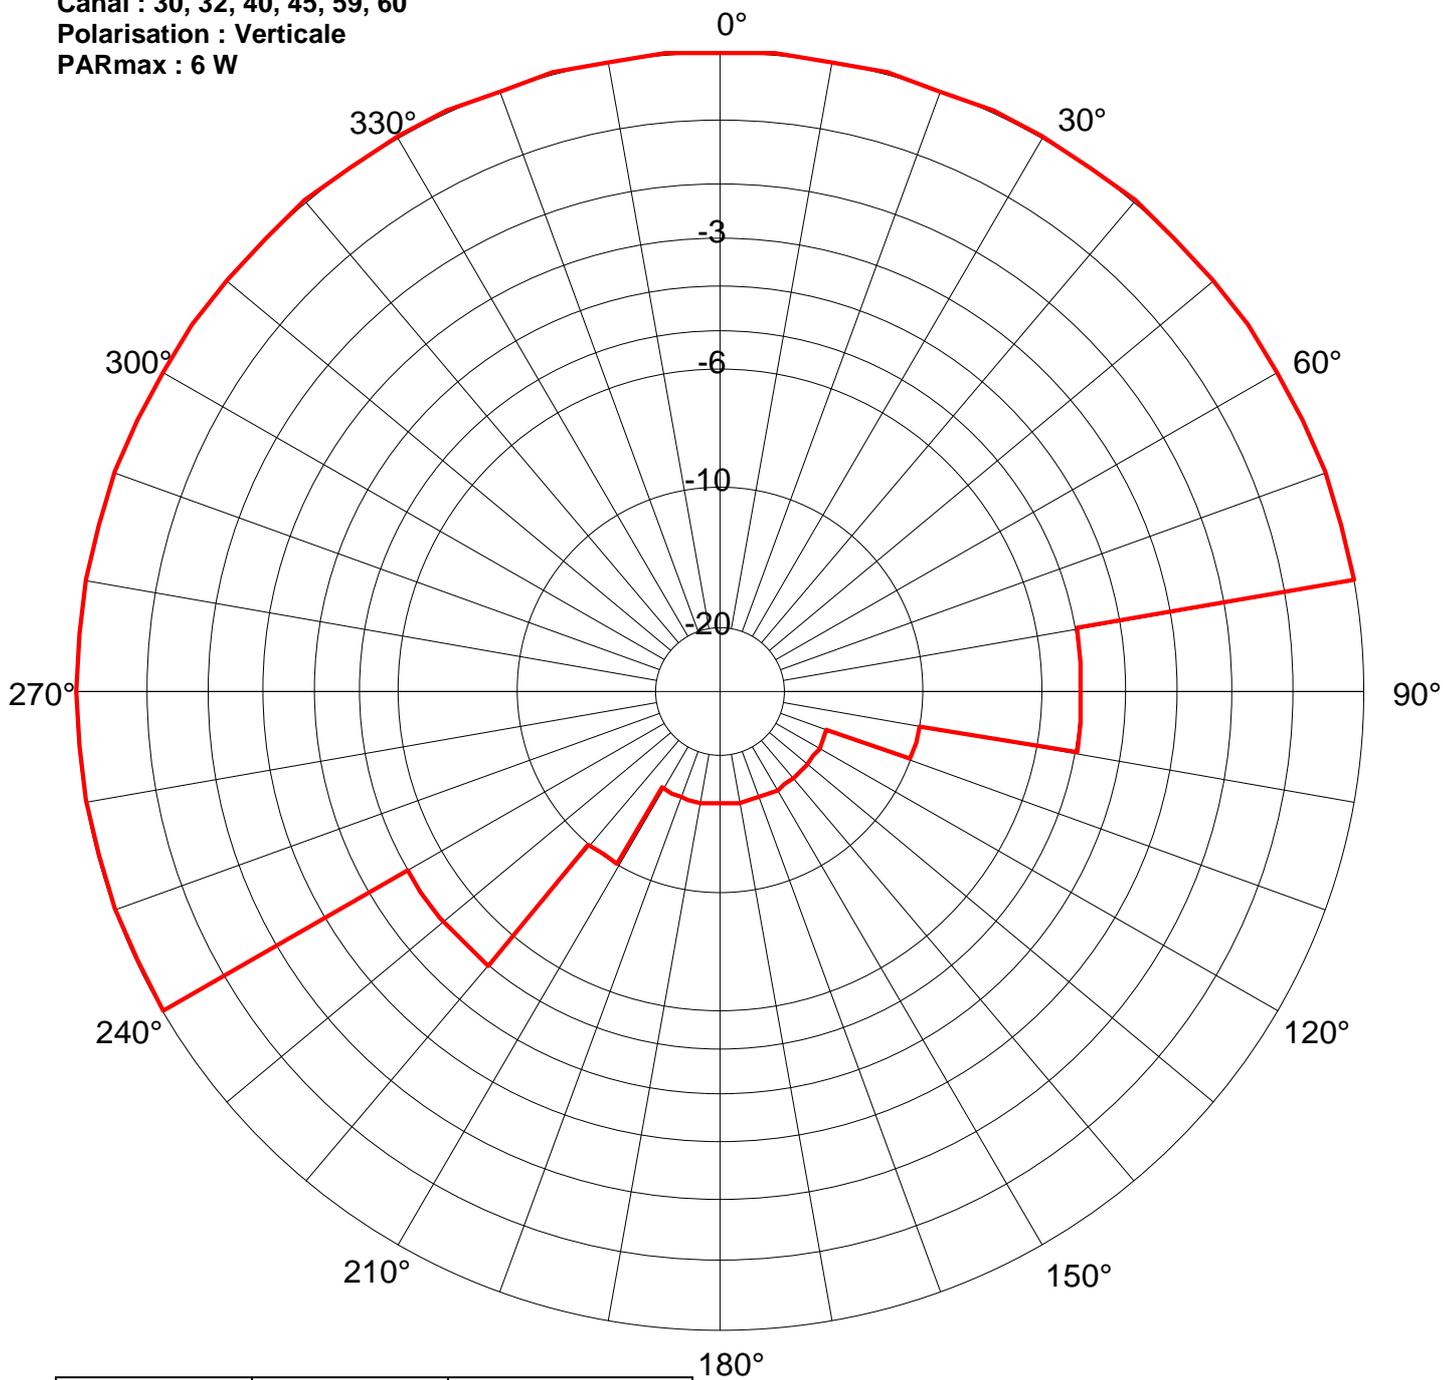

Secteur/Azimut	Restriction	PAR résultante(kW)
80/100	5	0,002
100/110	10	0,0006
110/210	15	0,0002
210/220	10	0,0006
220/240	5	0,002