


Station : **SAINT NABORD**  
 Site : **Nord**  
 Canal : **30, 32, 40, 45, 59, 60**  
 Polarisation : **Horizontale**  
 PARmax : **10 W**

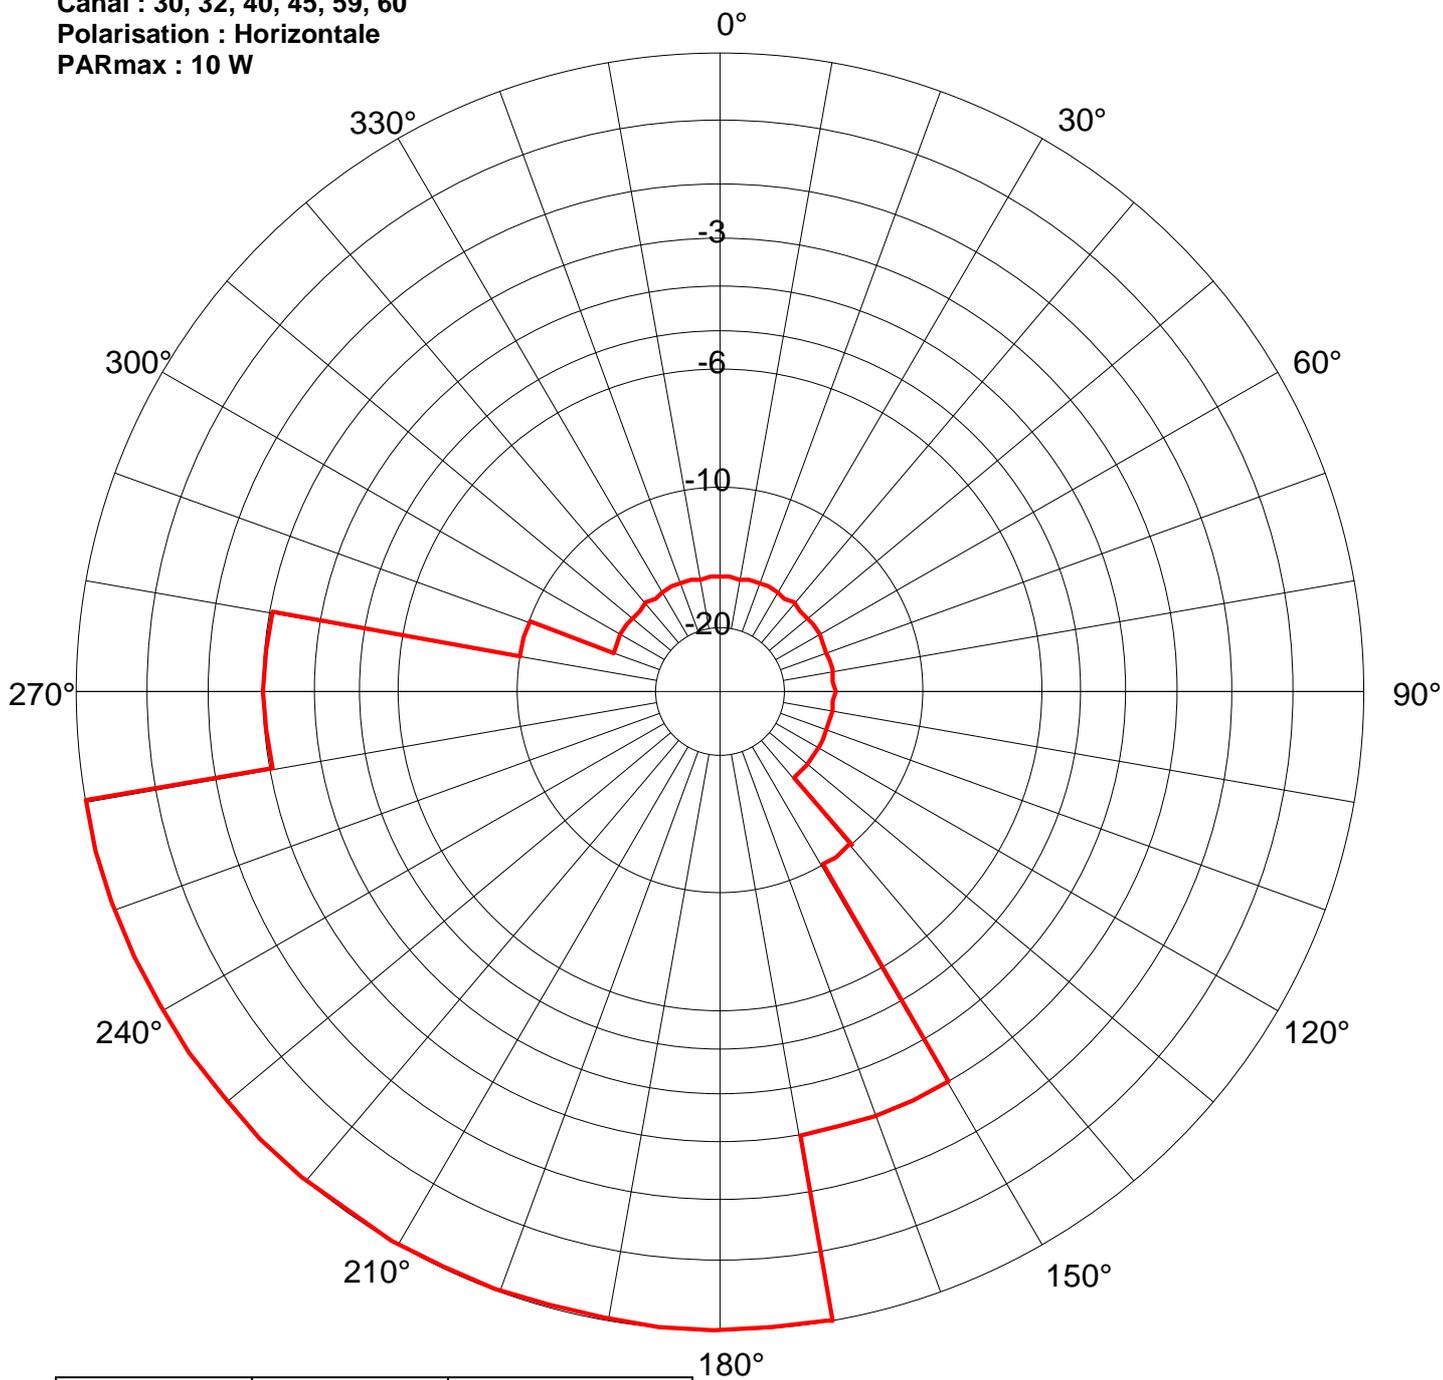

Secteur/Azimut	Restriction	PAR résultante(kW)
140/150	10	0,001
150/170	3	0,005
260/280	3	0,005
280/290	10	0,001
290/140	15	0,0003