


Station : **SEGUR**
 Site : **Agglomération**
 Canal : **28 – 29 – 30 – 44 – 47 – 59**
 Polarisation : **H**
 PAR : **3 W**

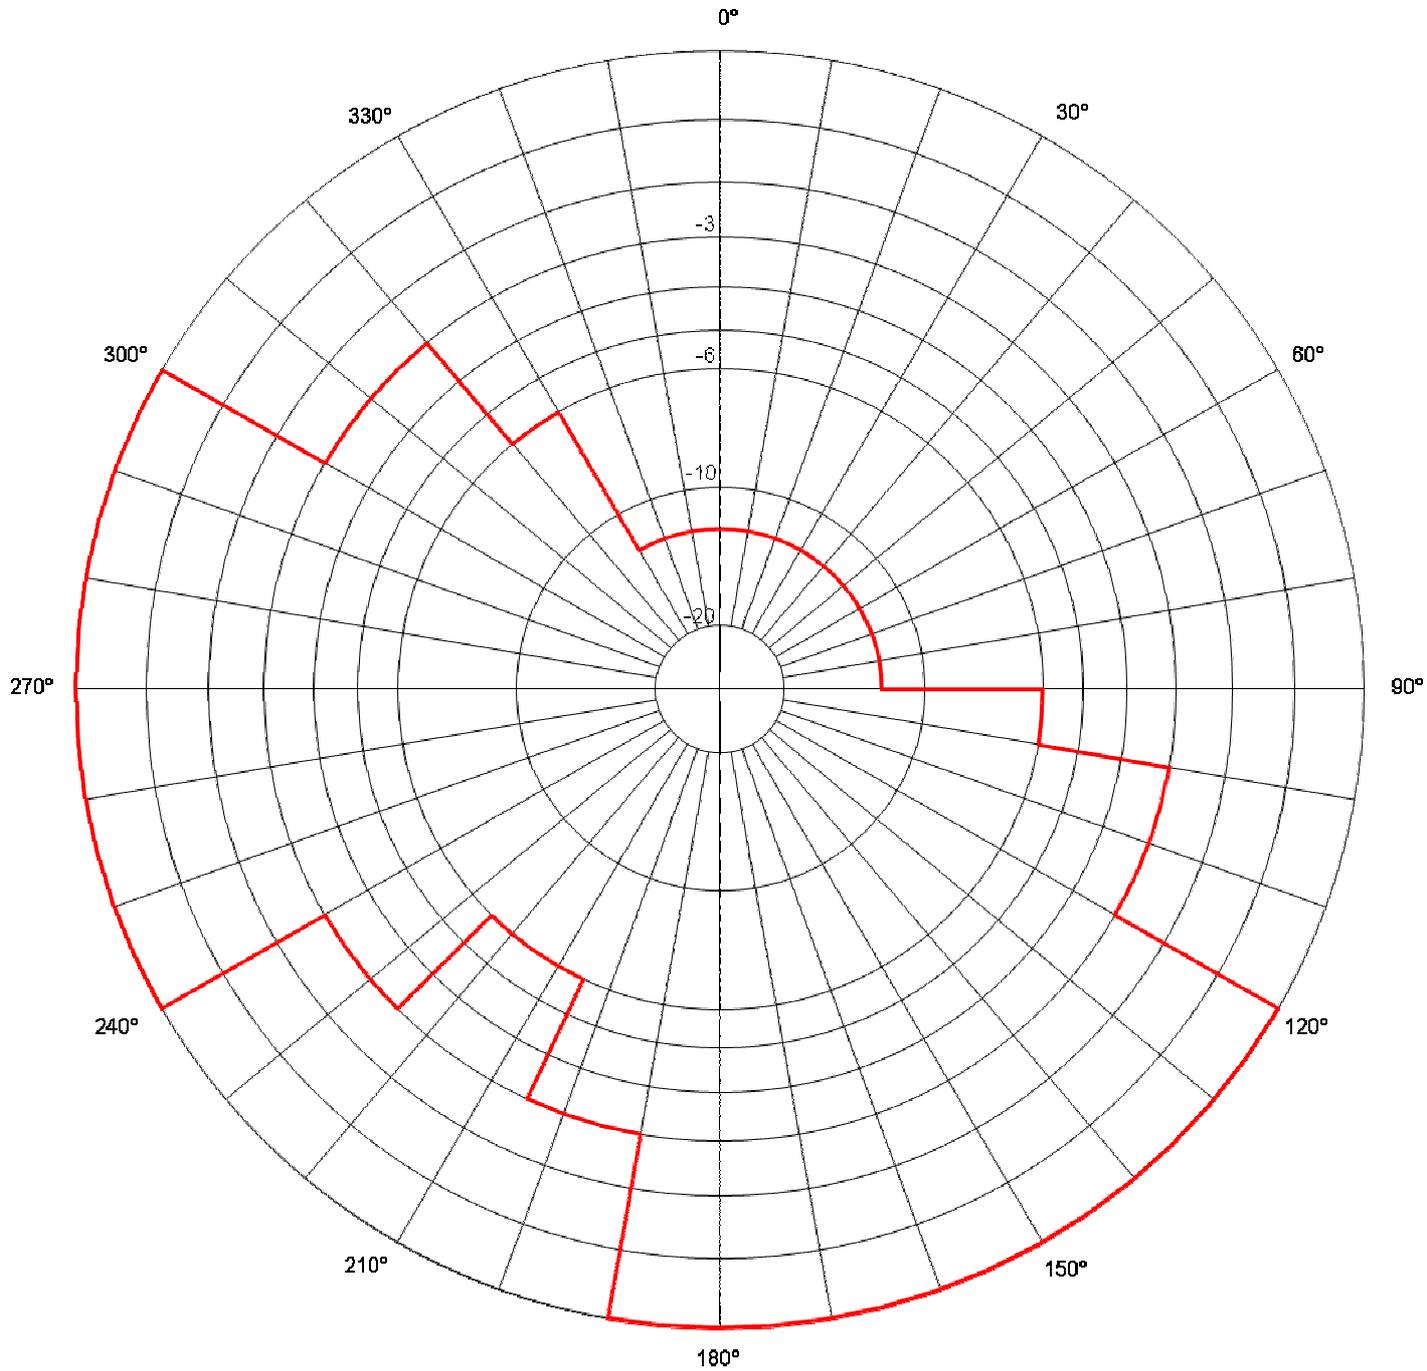

Secteur/Azimut	Restriction	PAR résultante(kW)
90/100	6	0,001
100/120	3	0,002
190/205	3	0,002
205/225	6	0,001
225/240	3	0,002
300/320	3	0,002
320/330	6	0,001
330/90	12	0,000