


Station : **SEIX 1**
 Site : **Agglomération**
 Canal : **31, 41, 49, 50, 52, 57**
 Polarisation : **H**
 PAR : **16 W**

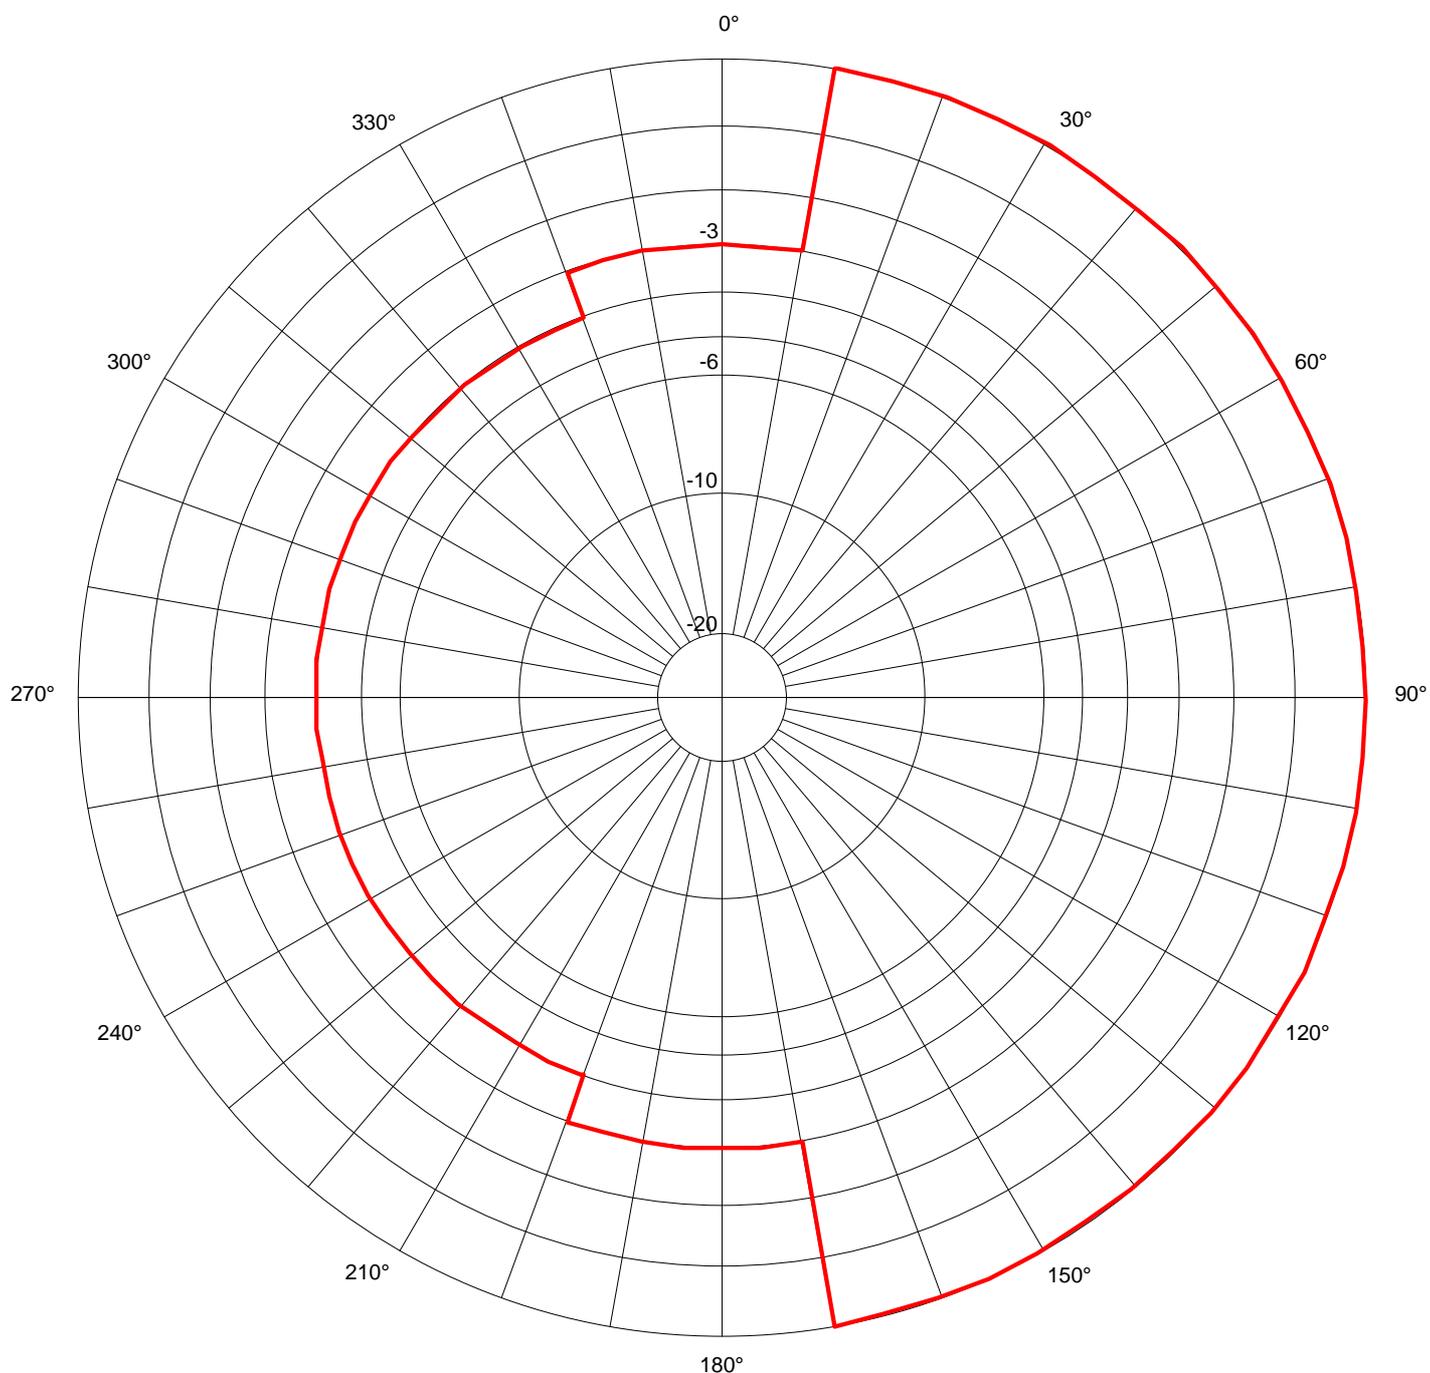

Secteur/Azimut	Restriction	PAR résultante(kW)
170/200	3	0,008
200/340	4	0,003
340/10	3	0,00636