


Station : **SERVANCE**
 Site : **Agglomération**
 Canal : **47, 44, 54, 23, 29, 26**
 Polarisation : **H**
 PARmax : **25,1 W**

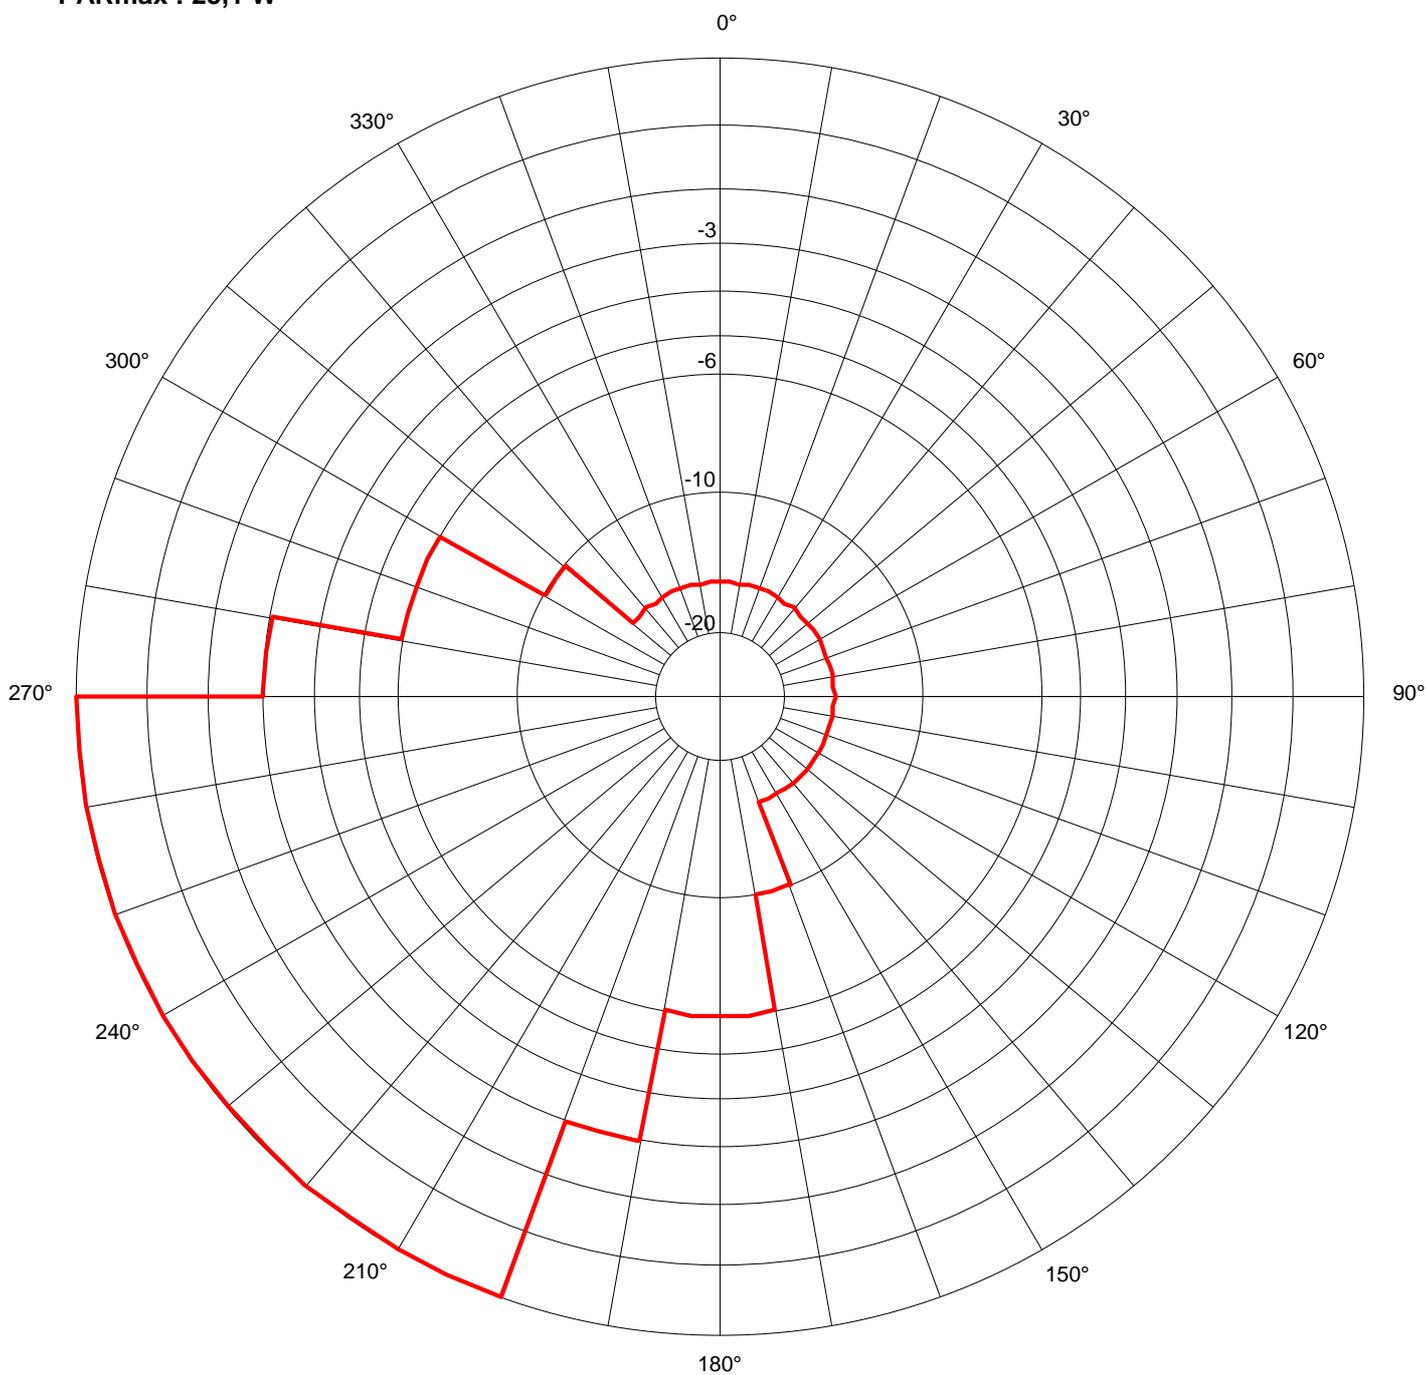

Secteur/Azimut	Restriction	PAR résultante(kW)
160/170	10	0,00251
170/190	6	0,0063
190/200	3	0,0126
270/280	3	0,0126
280/300	6	0,0063
300/310	10	0,00251
310/160	15	0,00079