


Station : **SOISSONS**
 Site : **Agglomération**
 Canal : **41, 56, 60, 46, 45, 40**
 Polarisation : **H**
 PARmax : **12 W**

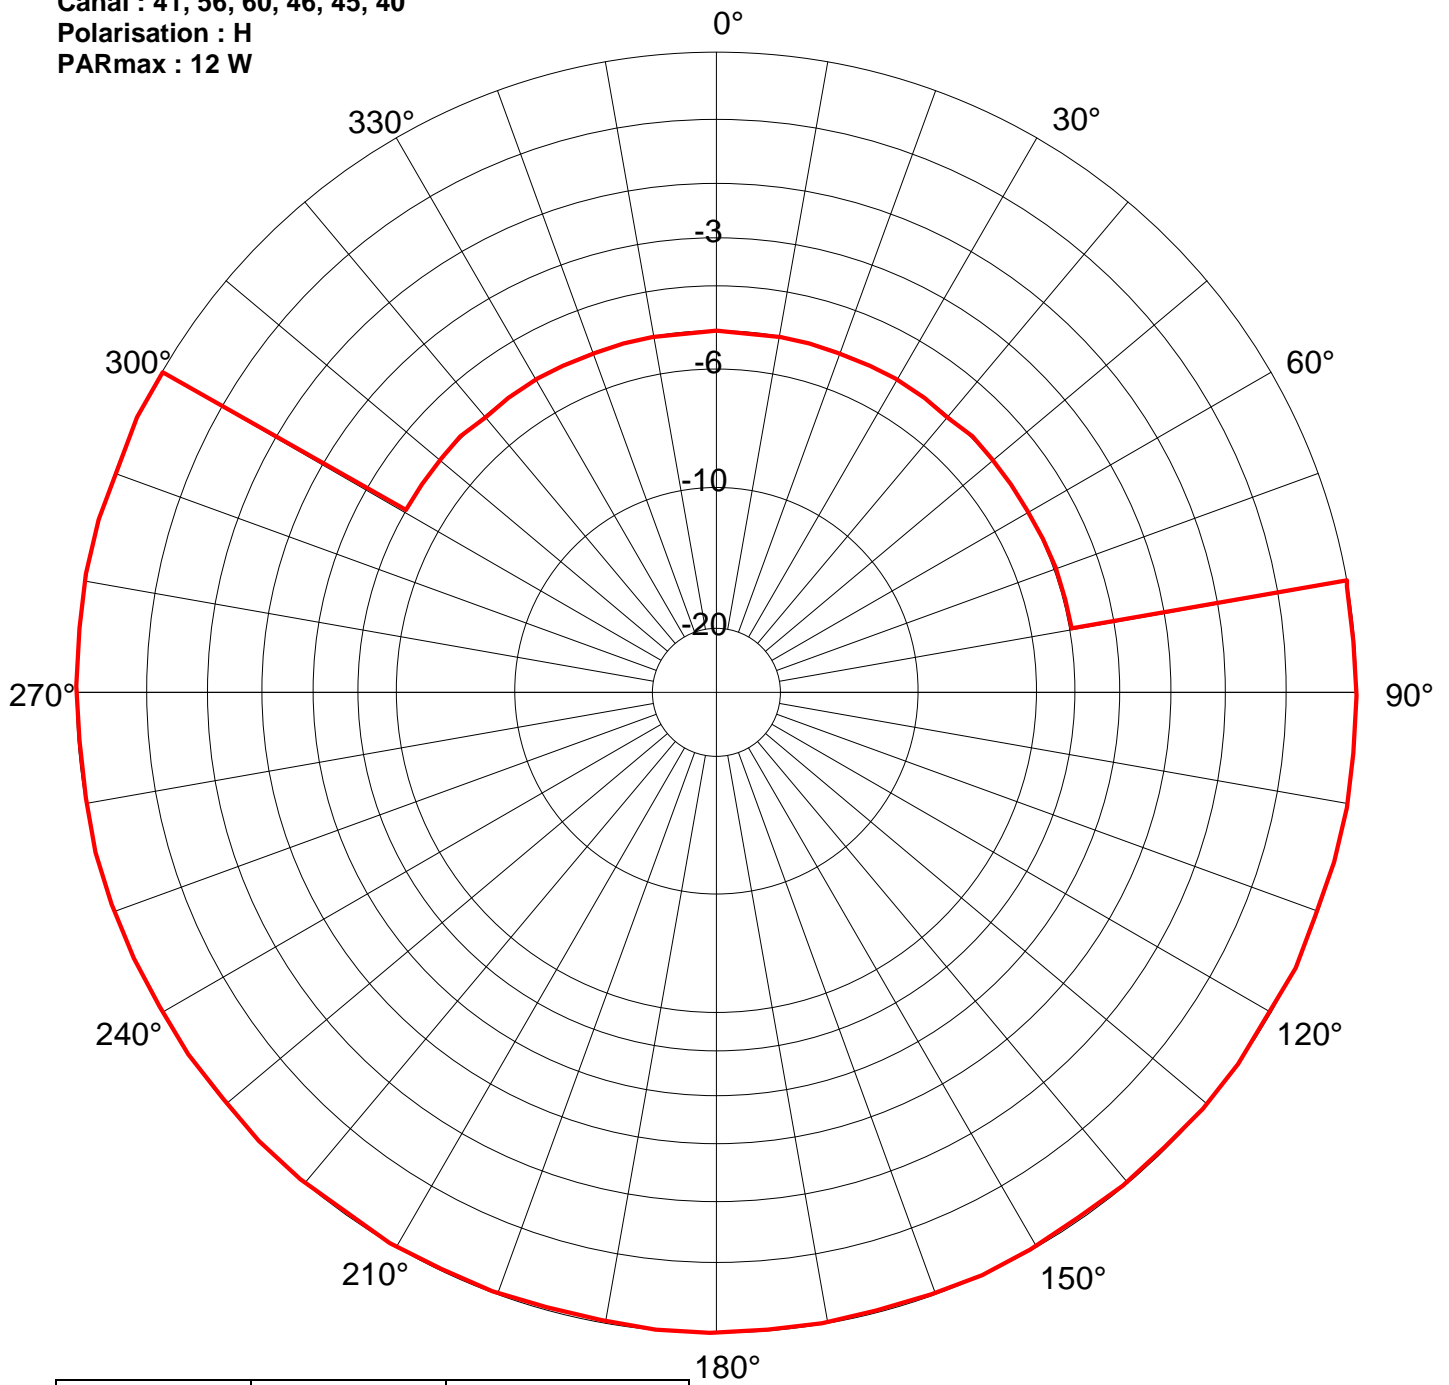

Secteur/Azimut	Restriction	PAR résultante(kW)
300/80	5	0,004