


Station : **ST-PIERRE-TOIRAC**
 Site : **Agglomération**
 Canal : **42 – 43 – 45 – 48 – 51 – 54**
 Polarisation : **H**
 PAR : **3 W**

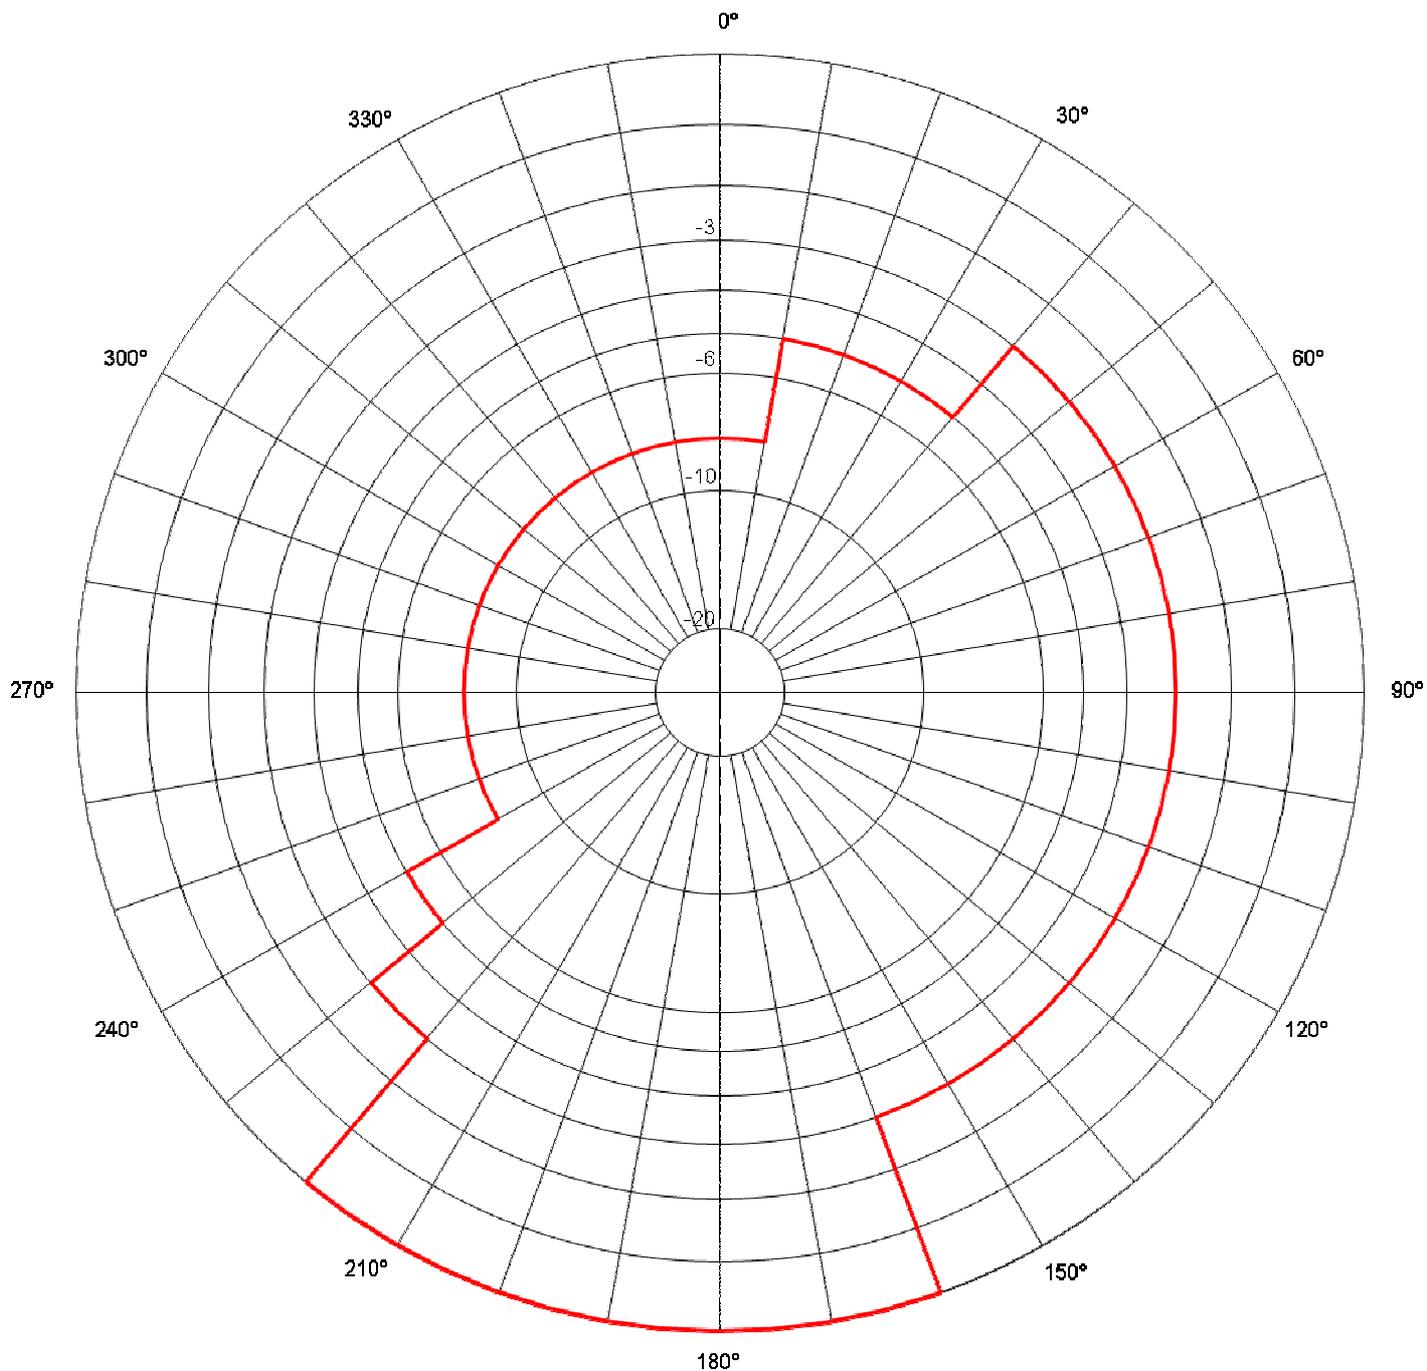

Secteur/Azimut	Restriction	PAR résultante(kW)
10/40	5	0,001
40/160	3	0,002
220/230	3	0,002
230/240	5	0,001
240/10	8	0,000