


Station : ST-SOZY
 Site : Agglomération
 Canal : 42 – 43 – 45 – 48 – 51 – 54
 Polarisation : H
 PAR : 24 W

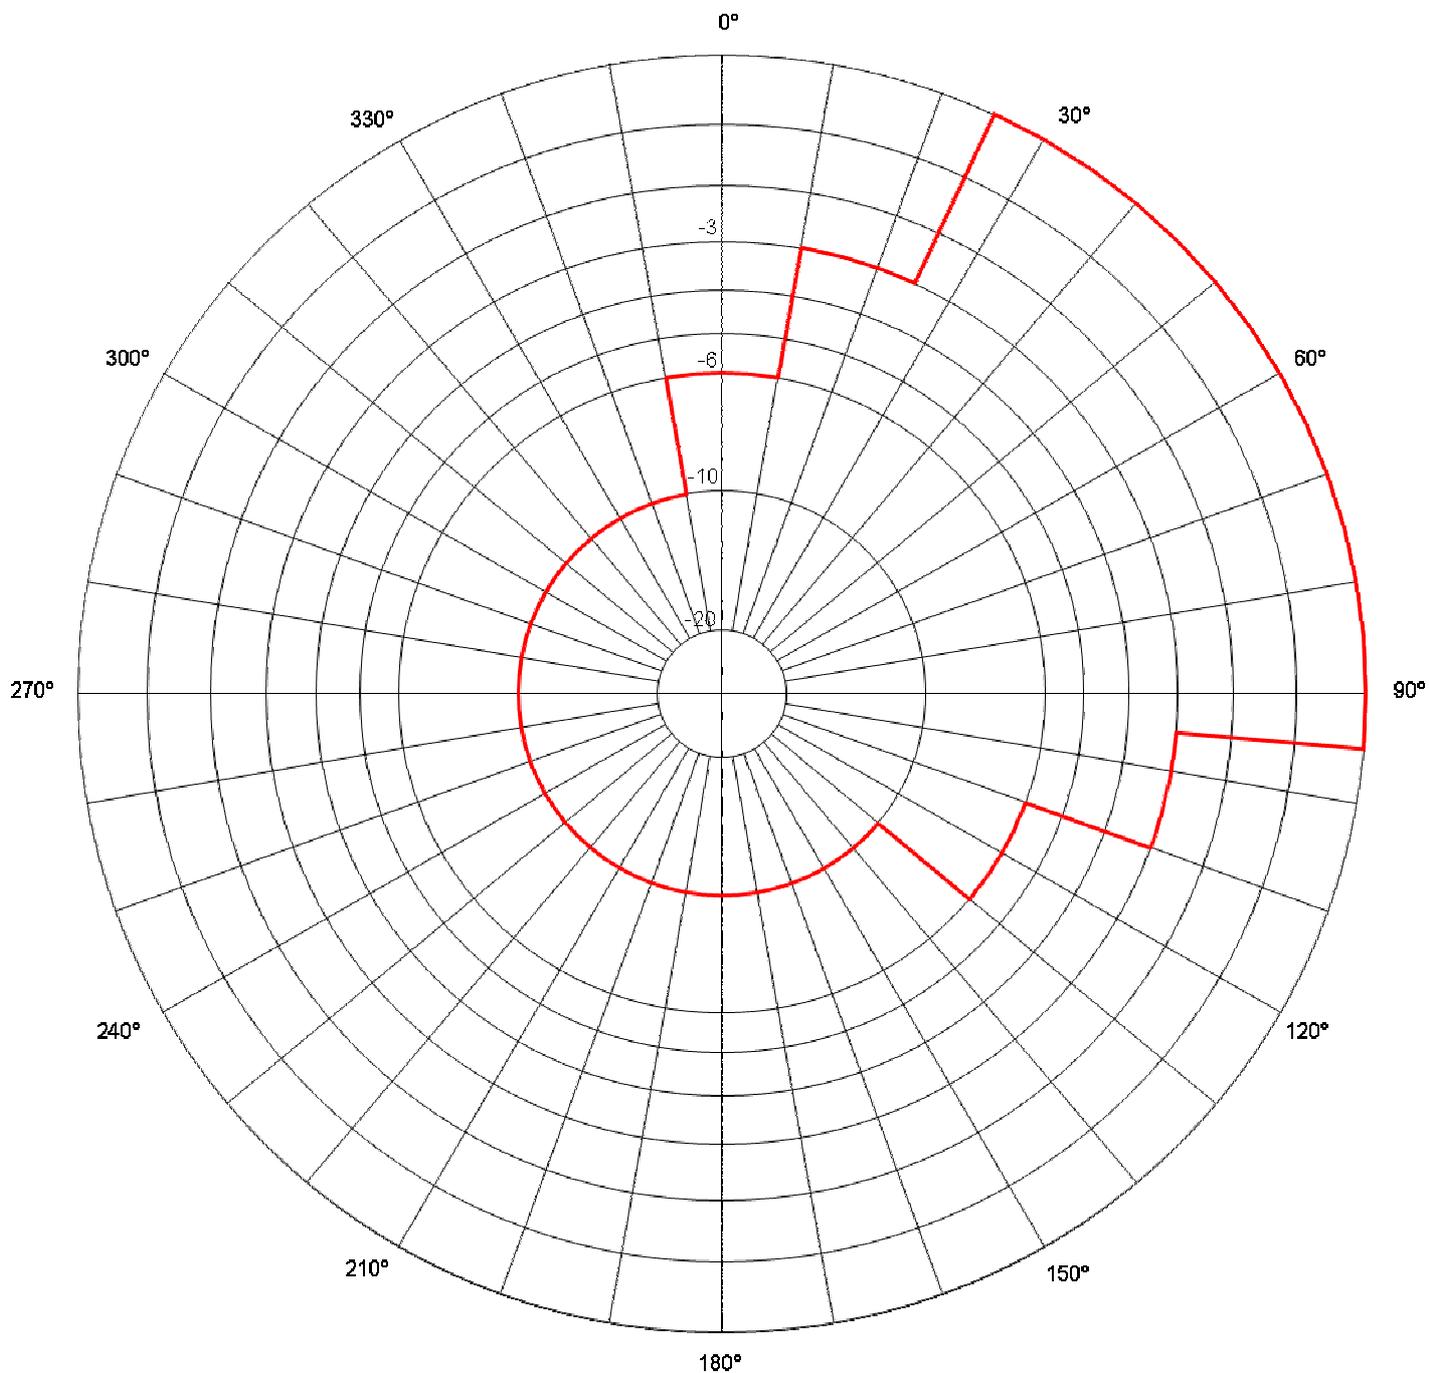

Secteur/Azimut	Restriction	PAR résultante(kW)
10/25	3	0,012
95/110	3	0,012
110/130	6	0,006
130/350	10	0,002
350/10	6	0,006