


Station : **TARARE 2**
 Site : **Le Bois Vermare**
 Canaux : **48, 44, 59, 40, 57, 46**
 Polarisation : **V**
 PARmax : **1 W**

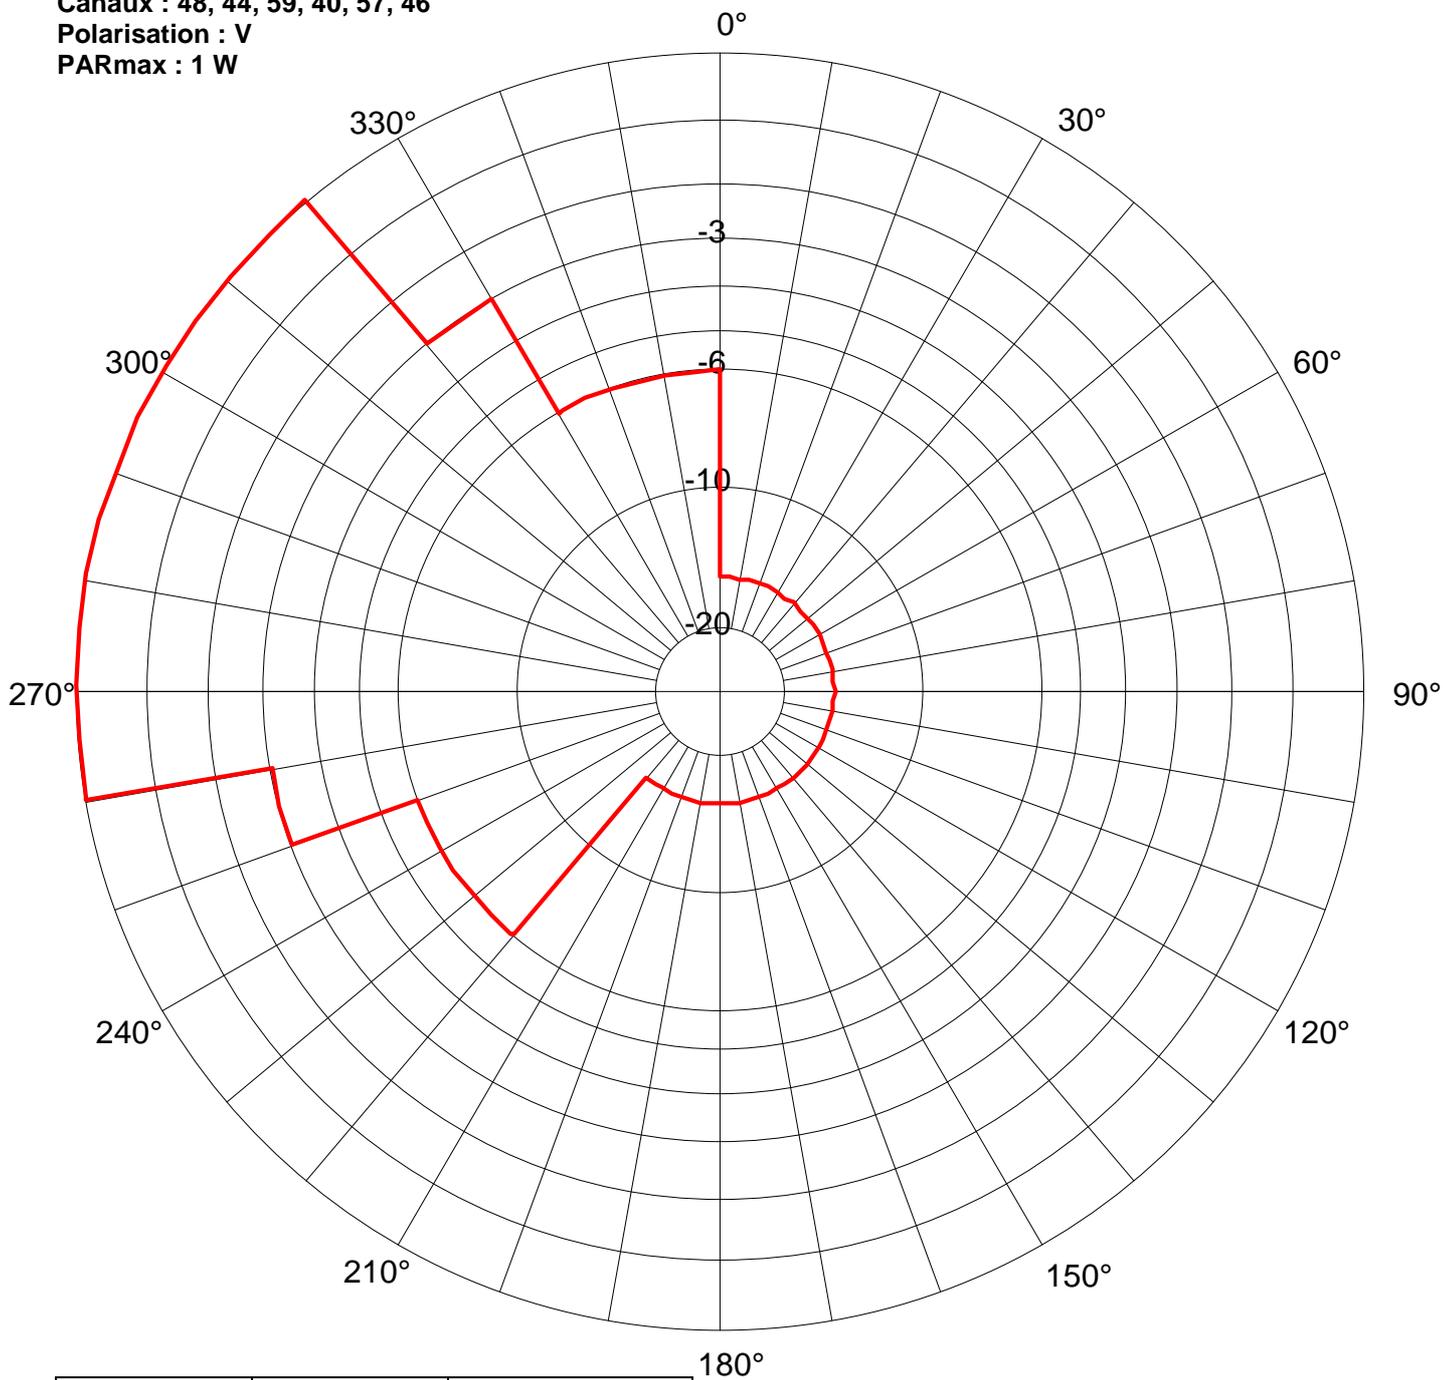

Secteur/Azimut	Restriction	PAR résultante(kW)
220/250	6	0,00025
250/260	3	0,0005
320/330	3	0,0005
330/360	6	0,00025
360/220	15	0,00004