


Station : **TOULONJAC**
 Site : Agglomération
 Canal : 21 – 24 – 25 – 27 – 36 - 38
 Polarisation : H
 PAR : 1 W

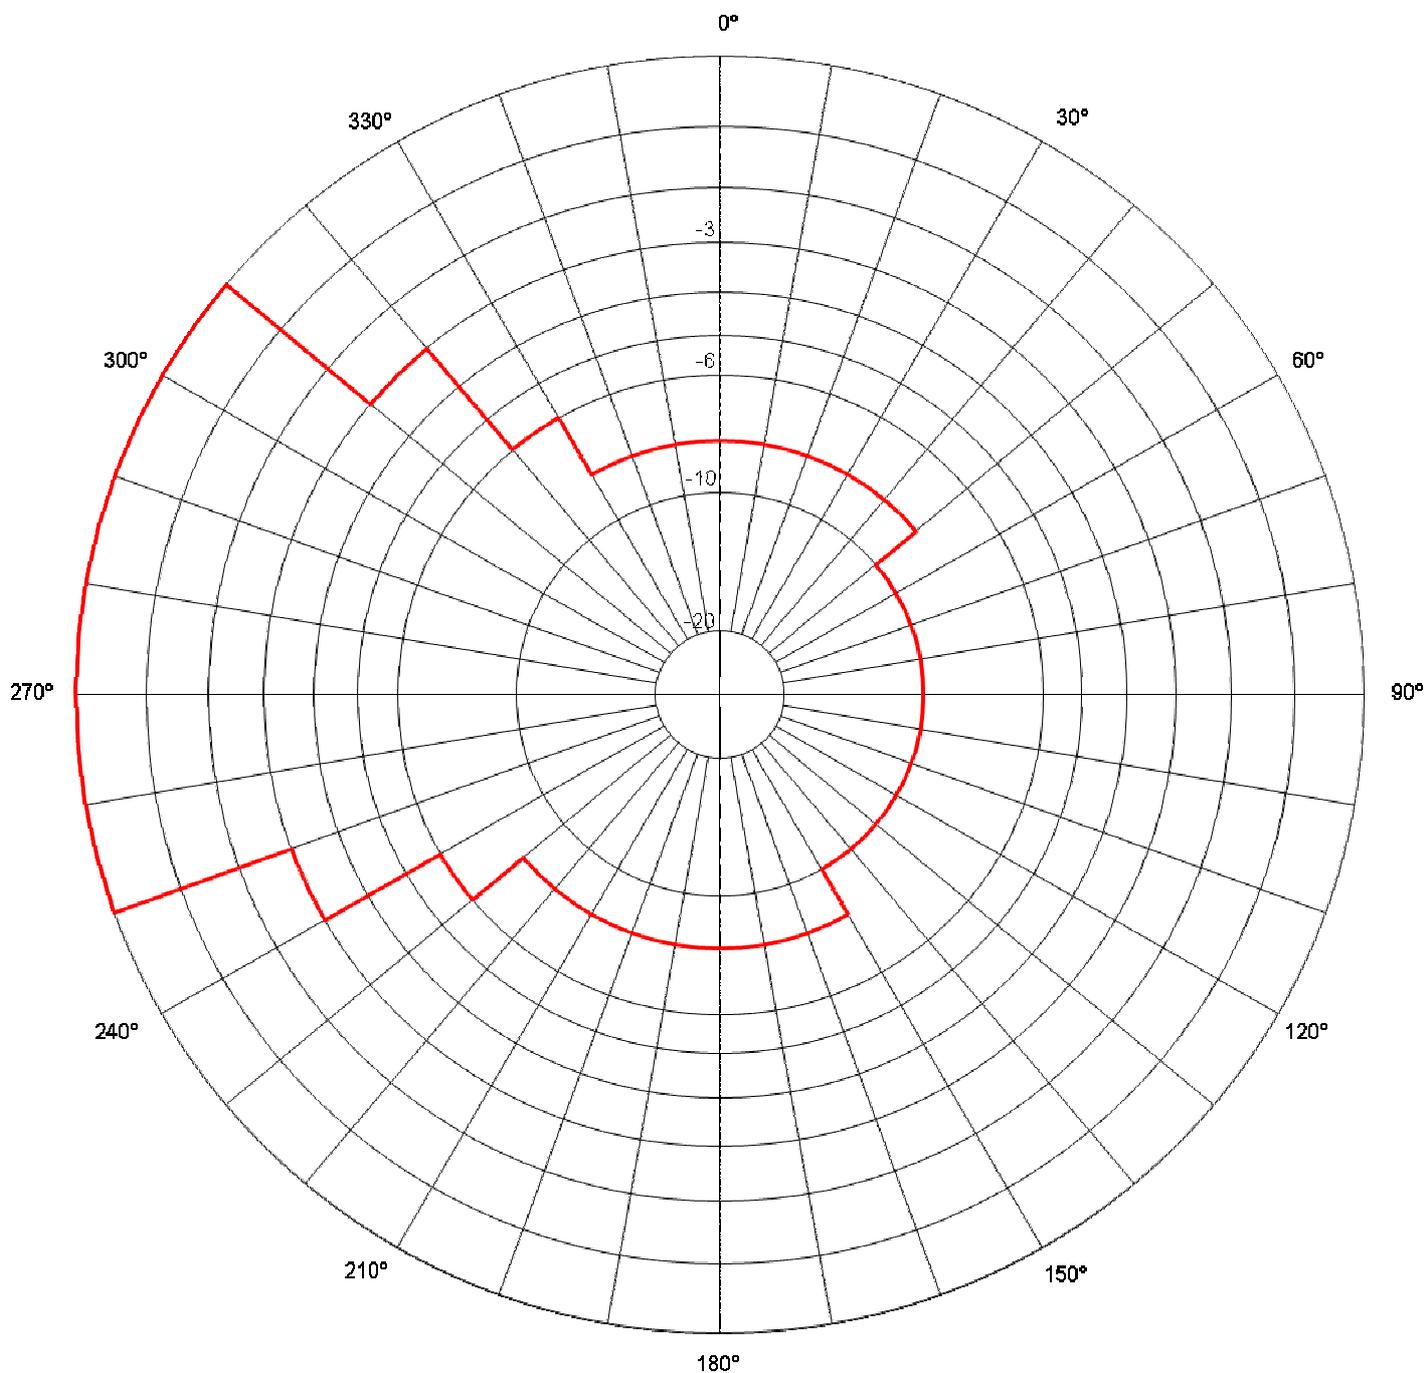

Secteur/Azimut	Restriction	PAR résultante(kW)
50/150	10	0,1
150/230	8	0,16
230/240	6	0,25
240/250	3	0,5
310/320	3	0,5
320/330	6	0,25
330/50	8	0,16

