


Station : **TOUR-DE-FAURE**
 Site : **Agglomération**
 Canal : **42 – 43 – 45 – 48 – 51 – 54**
 Polarisation : **H**
 PAR : **10 W**

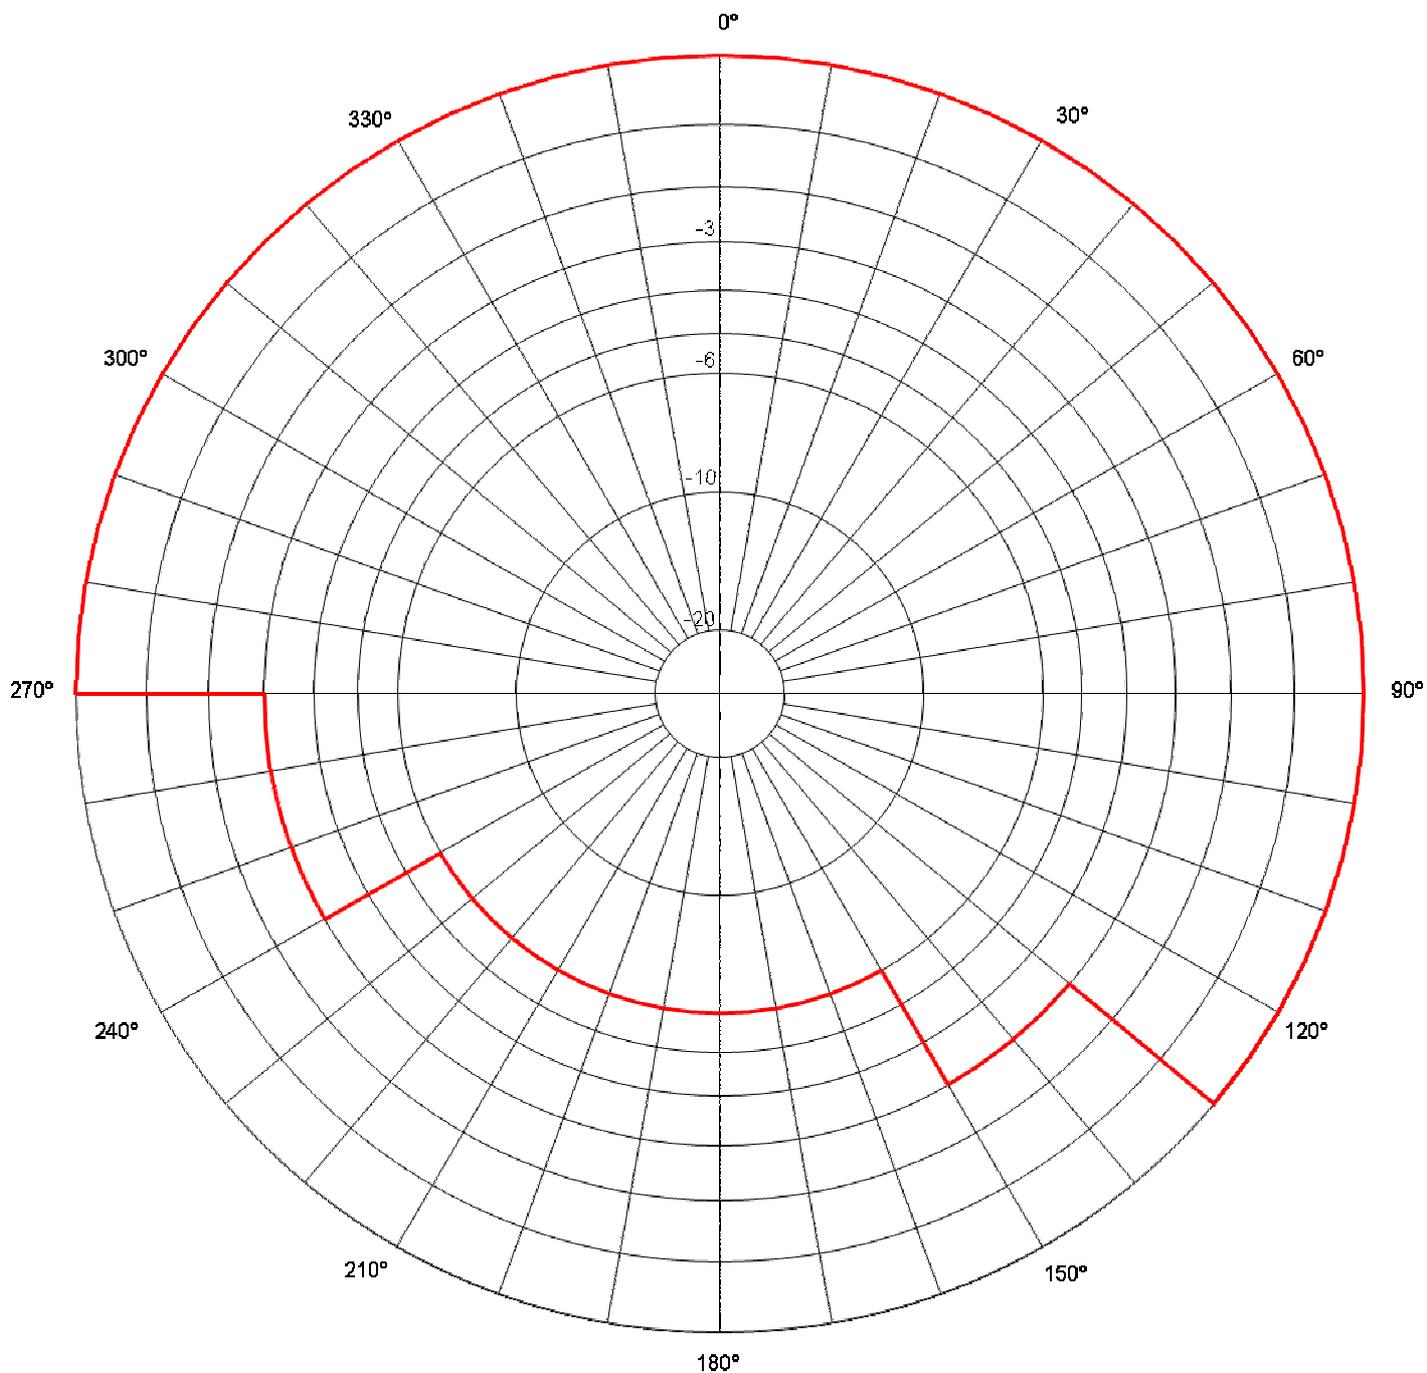

Secteur/Azimut	Restriction	PAR résultante(kW)
130/150	3	0,005
150/240	6	0,003
240/270	3	0,005